



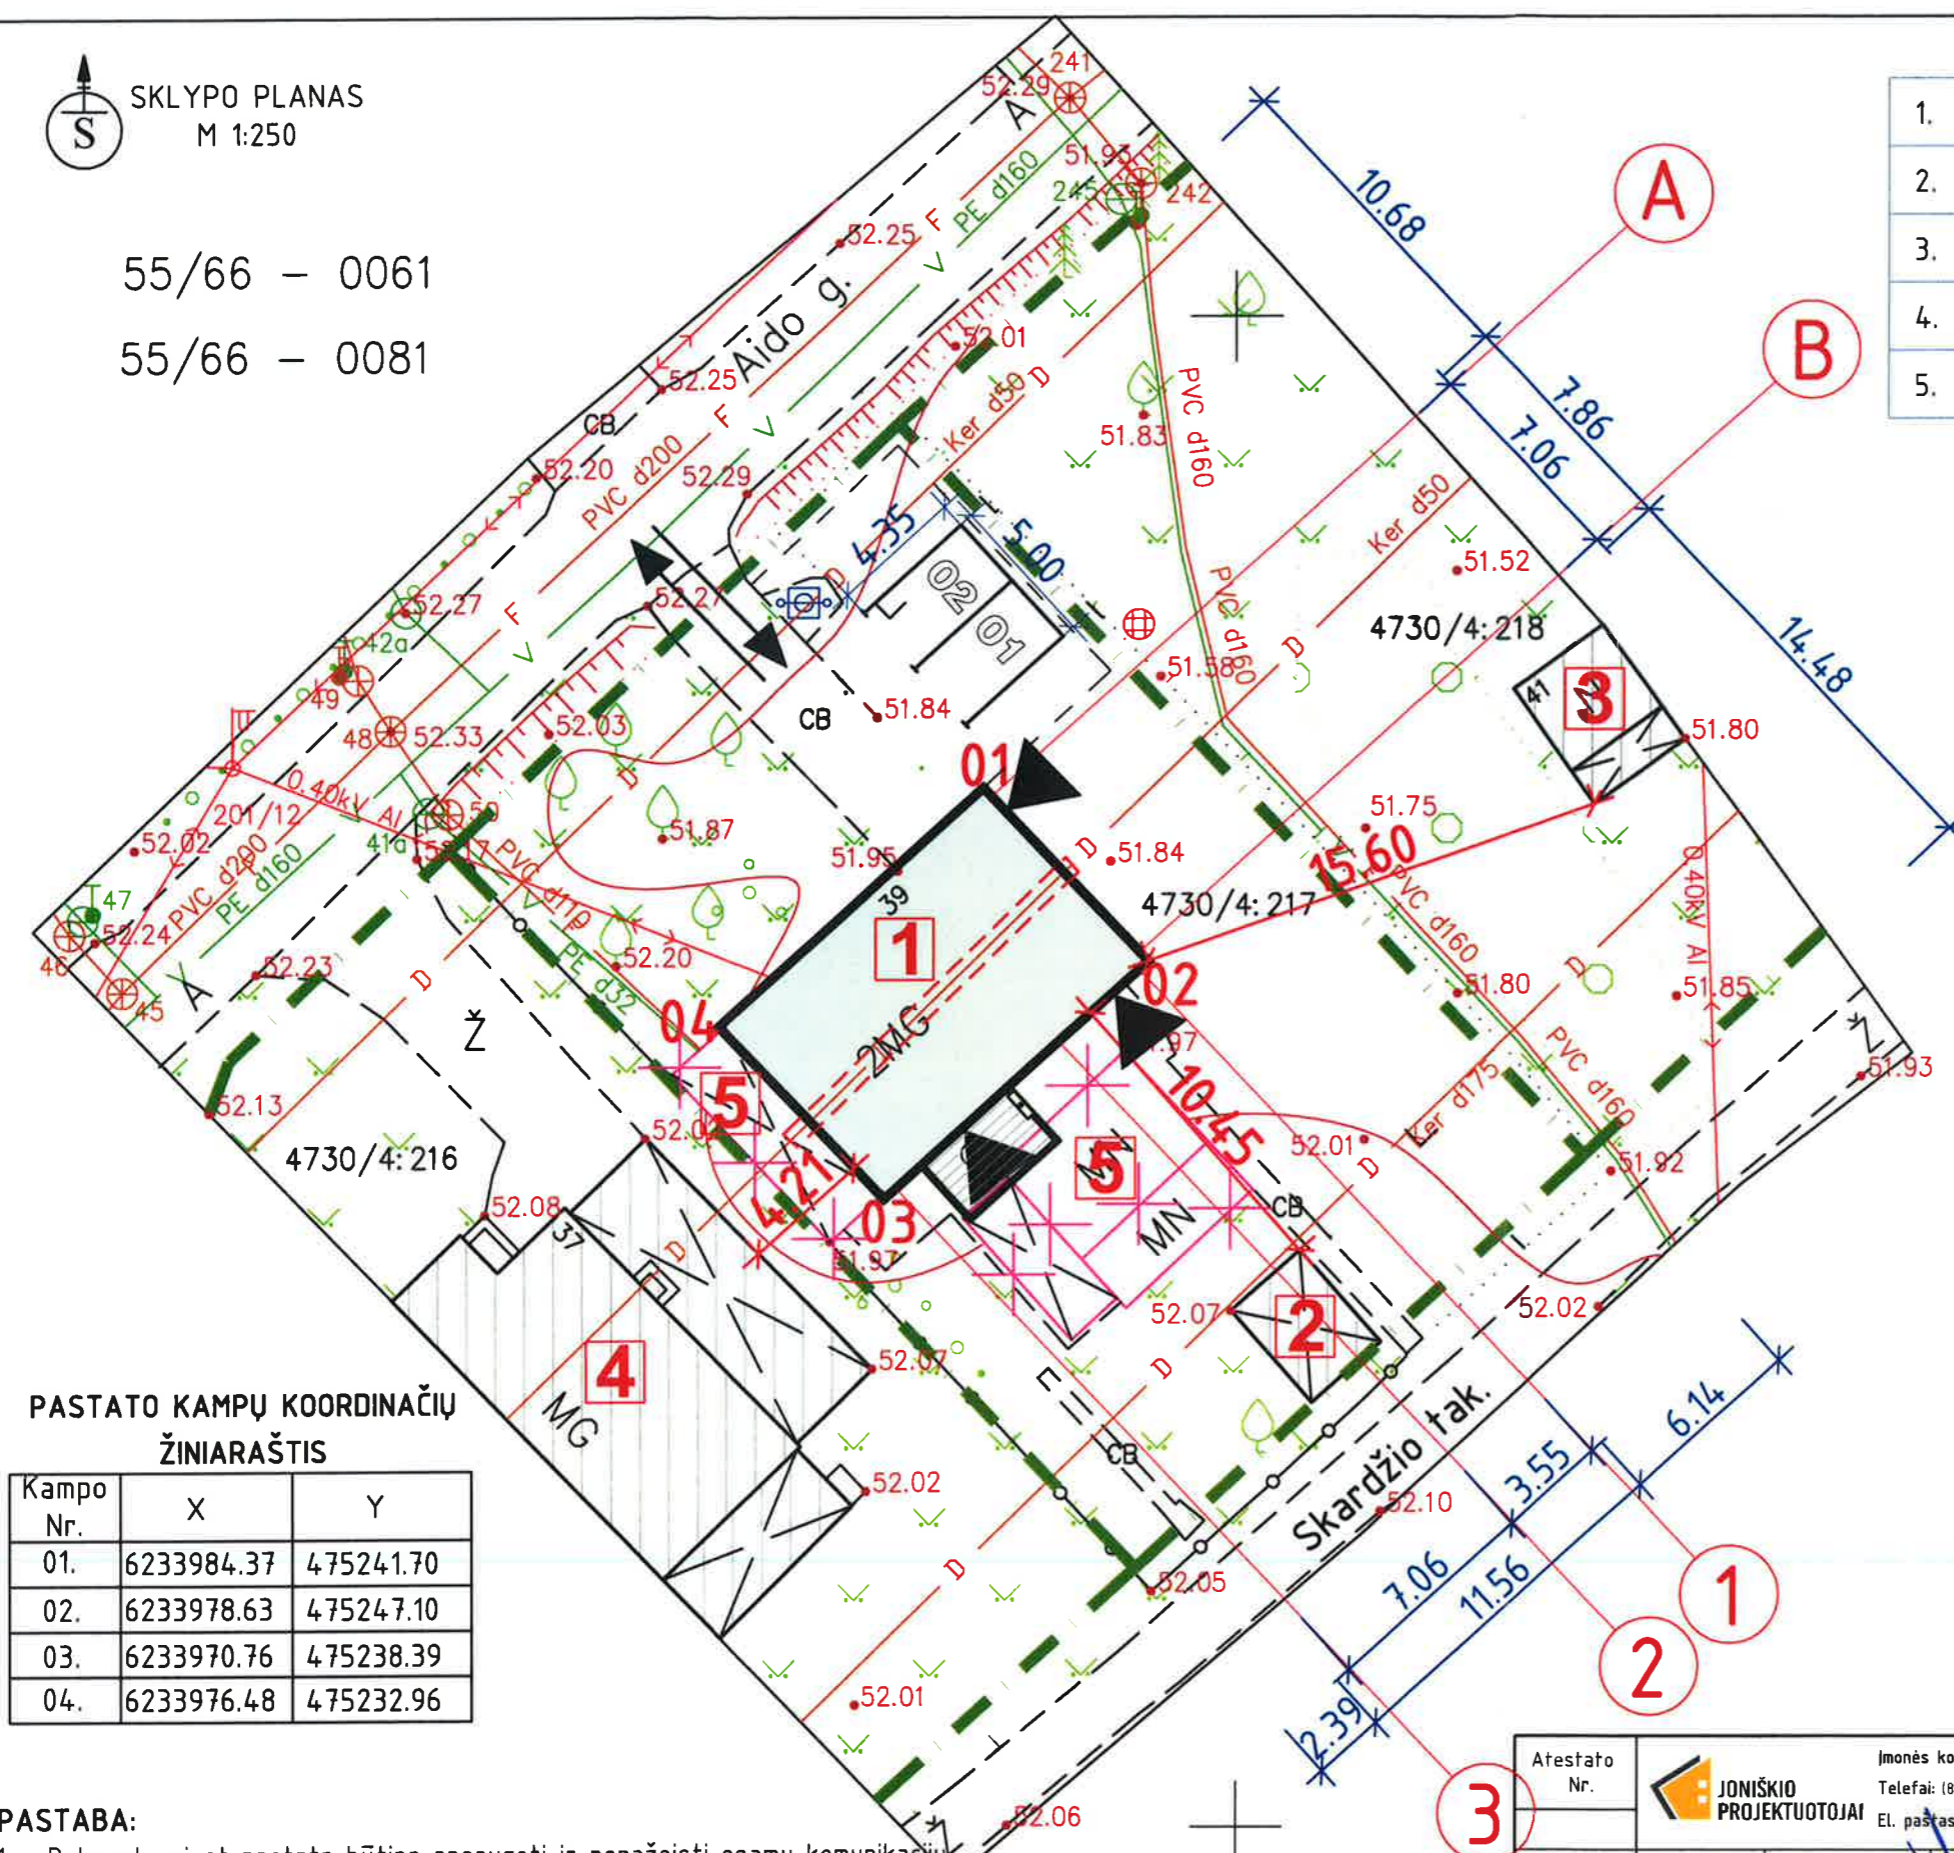
SKLYPO PLANAS
M 1:250

55/66 – 0061

55/66 – 0081

EKSPLIKACIJA:

1.	REKONSTRUOJAMAS GYVENAMOSIOS PASKIRTIES PASTATAS
2.	ESAMAS PAGALBINIO ŪKIO PASKIRTIES PASTATAS
3.	ESAMAS GRETIMO SKLYPO PAGALBINIO ŪKIO PASKIRTIES PASTATAS
4.	ESAMAS GRETIMO SKLYPO GYVENAMOSIOS PASKIRTIES PASTATAS
5.	GRIAUNAMI STATINIAI



PASTATO KAMPŲ KOORDINAČIŲ ŽINIARAŠTIS

Kampo Nr.	X	Y
01.	6233984.37	475241.70
02.	6233978.63	475247.10
03.	6233970.76	475238.39
04.	6233976.48	475232.96

PASTABA:

1. Rekonstruojant pastatą būtina apsaugoti ir nepažeisti esamų komunikacijų (dujotekio, lietaus, vandens, šiluminių trasų ir telefono) linijų tinklų. Vykdam darbus išsikviesti atitinkamų institucijų atstovus.
2. Kad nebūtų pažeisti inžineriniai tinklai, gruntas ties jais statybos metu atkasamas tik rankiniu būdu.
3. Įrengiant pastato pamatus, pažeidus drenažą jį atstatyti plastikiniais vamzdžiais (raudona linija).

SUTARTINIS ŽYMĖJIMAS	
ŽYMUO	PAVADINIMAS
	Sklypo riba
	Rekonstruojamas pastatas
	Esami statiniai
	Įėjimas į pastatą
	Įvažiavimas/išvažiavimas į teritoriją
	Projektuojama automobilių stovėjimo aikštelė (2 automobilių stovėjimo vietos)
	Esamas elektros kabelis
	Esama vandentiekio trasa
	Esamas nuotekynas
	Esamas nuotekyno šulinys
	Esamas šachtinis vandens šulinys
	Esamas drenažas
	Griaunamas statinys
	Drenažo susikirtimo su pastatu vieta (pažeidus atstatyti plastikiniais vamzdžiais)
	Projektuojama terasa (4m x 2.5m)

Atestato Nr.				Imonės kodas: 148522176		Objektas: Kitos (sodų) paskirties pastato paskirties keitimo į gyvenamosios paskirties (vieno buto) pastato paskirtį Aido g. 39, Joniškio m., rekonstravimo projektas projektiniai pasiūlymai
				Telefai: (8 426) 52 245, 8 611 11 613		
				El. paštas: joniskioprojektuotojai@gmail.com		
	PAREIGOS	PAVARDĖ	PARAŠAS	DATA	Brėžinys:	
	24552	PV	V. Marcikonis	2021	SKLYPO PLANAS M 1:250	
	33315	PDV	V. Marcikonis	2021		
		Braižė	M. Petrikas	2021		
PP	Statytojas:			N. B.	Žymuo:	2021.16-1-PP-SP.B-01
					Lapas	Lapų
					1	1

55/66 – 0061

55/66 – 0081



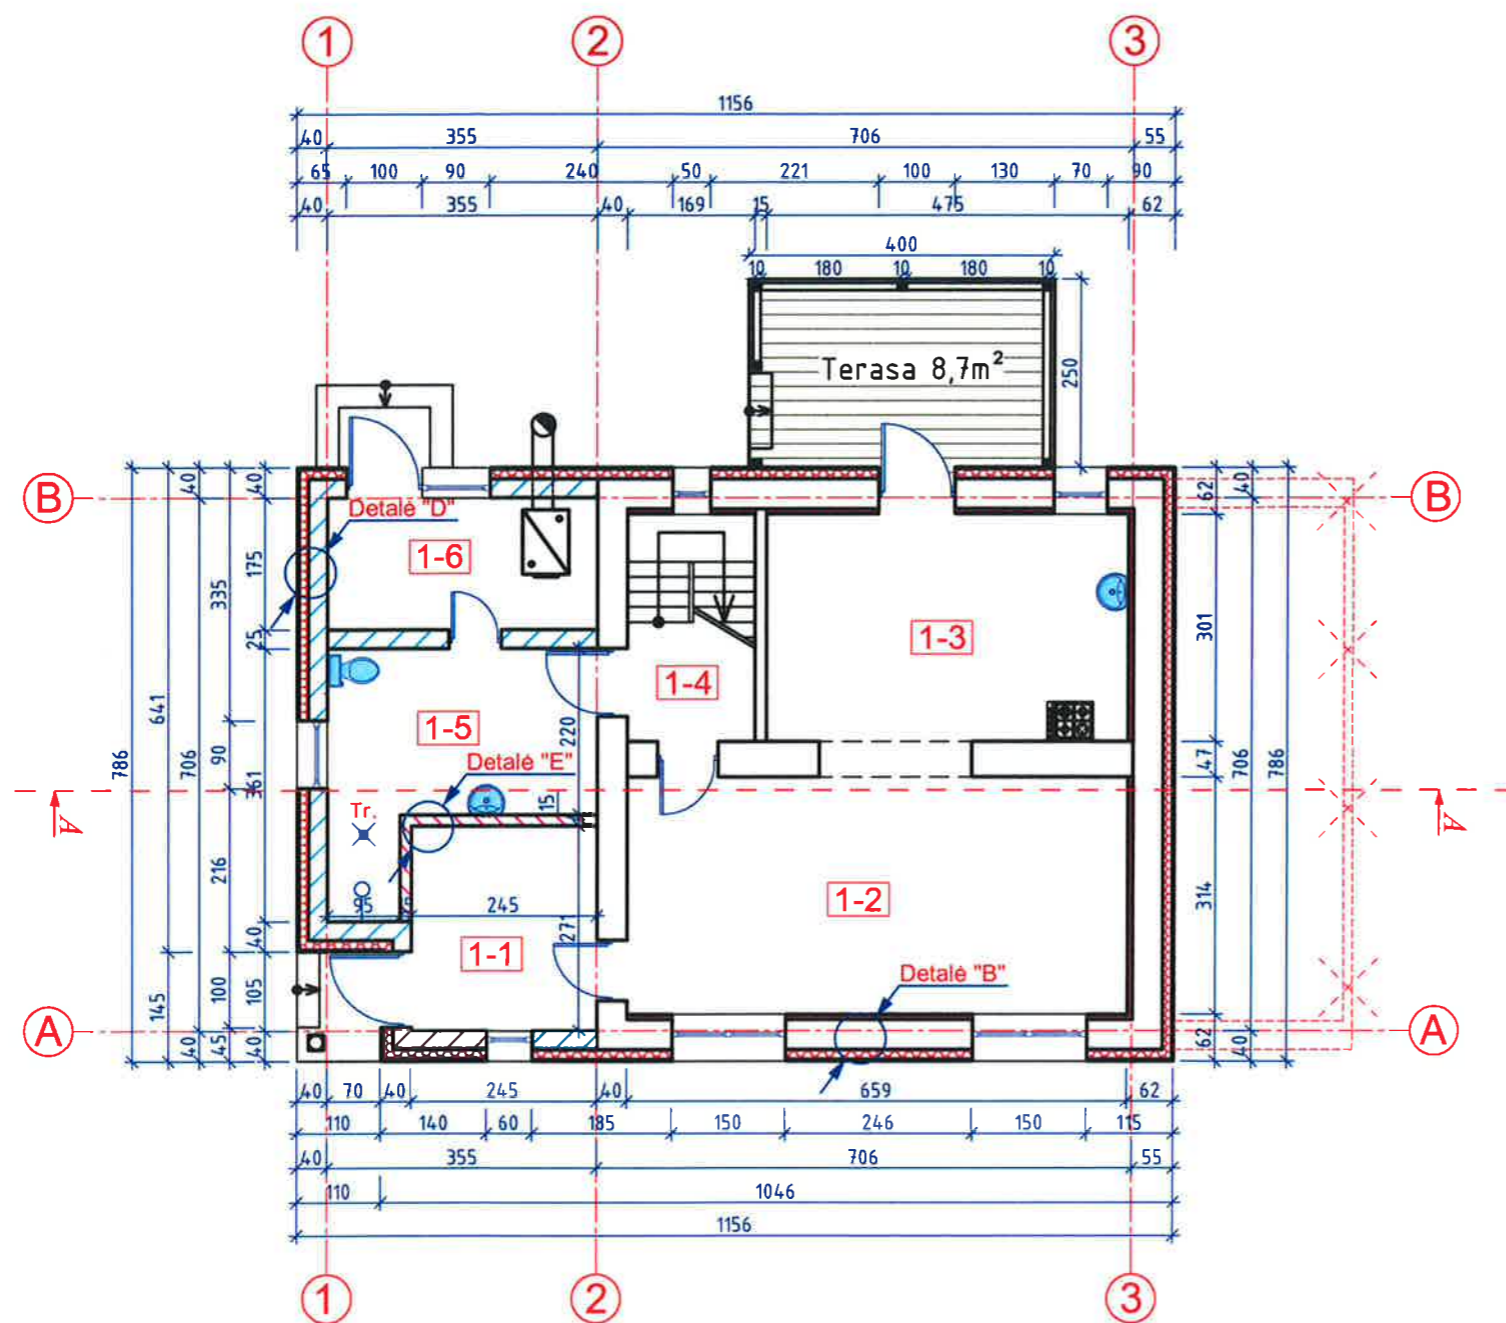
1.	REKONSTRUOJAMAS GYVENAMOSIOS PASKIRTIES PASTATAS
2.	ESAMAS PAGALBINIO ŪKIO PASKIRTIES PASTATAS
3.	ESAMAS GRETIMO SKLYPO PAGALBINIO ŪKIO PASKIRTIES PASTATAS
4.	ESAMAS GRETIMO SKLYPO GYVENAMOSIOS PASKIRTIES PASTATAS

SUTARTINIS ŽYMĖJIMAS	
ŽYMUO	PAVADINIMAS
	Sklypo riba
	Rekonstruojamas pastatas
	Esami statiniai
	Įėjimas į pastatą
	Projektuojama kiemo danga (betono trinkelio danga 105m ²)
	Esama kiemo danga (betono danga)
	Įvažiavimas/išvažiavimas į teritoriją
	Apželdinta teritorija (ne mažiau 25% viso teritorijos)
	Projektuojama automobilių stovėjimo aikštelė (2 automobilių stovėjimo vietos)
	Projektuojama nuogrinda 16m ²
	Projektuojama terasa (4m x 2.5m)

PASTABA:

1. Aplink pastatą įrengiama 0.5m pločio betoninių plytelių (0.5x0.5m) nuogrinda.
2. Želdynai turi užimti ne mažiau kaip 25% žemės sklypo ploto.
3. Rekonstruojant pastatą būtina apsaugoti ir nepažeisti esamų komunikacijų (dujotekio, lietaus, vandens, šiluminių trasų ir telefono) linijų tinklų. Vykdyt darbus išsikviesti atitinkamų institucijų atstovus.
4. Kad nebūtų pažeisti inžineriniai tinklai, gruntas ties jais statybos metu atkasamas tik rankiniu būdu.

Atestato Nr.		Įmonės kodas: 148522176 Telefai: (8 426) 52 245, 8 611 11 613 El. paštas: joniskioprojektuotojai@gmail.com	Objektas: Kitos (sodu) paskirties pastato paskirties keitimo į gyvenamosios paskirties (vieno buto) pastato paskirtį Aido g. 39, Joniškio m., rekonstravimo projektas projektiniai pasiūlymai				
	PAREIGOS	PAVARDĖ	PARAŠAS	DATA	Brėžinys:	Laida	
	24552	PV	V. Marcikonis		SKLYPO SUTVARKYMO PLANAS M 1:250	0	
	33315	PDV	V. Marcikonis	2021			
		Braižė	M. Petrikas	2021			
PP	Statytojas:	N. B.			Žymuo:	Lapas	Lapu
					2021.16-1-PP-SP.B-02	1	1



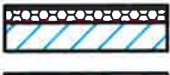






PATALPŲ EKSPLIKACIJA I AUKŠTAS

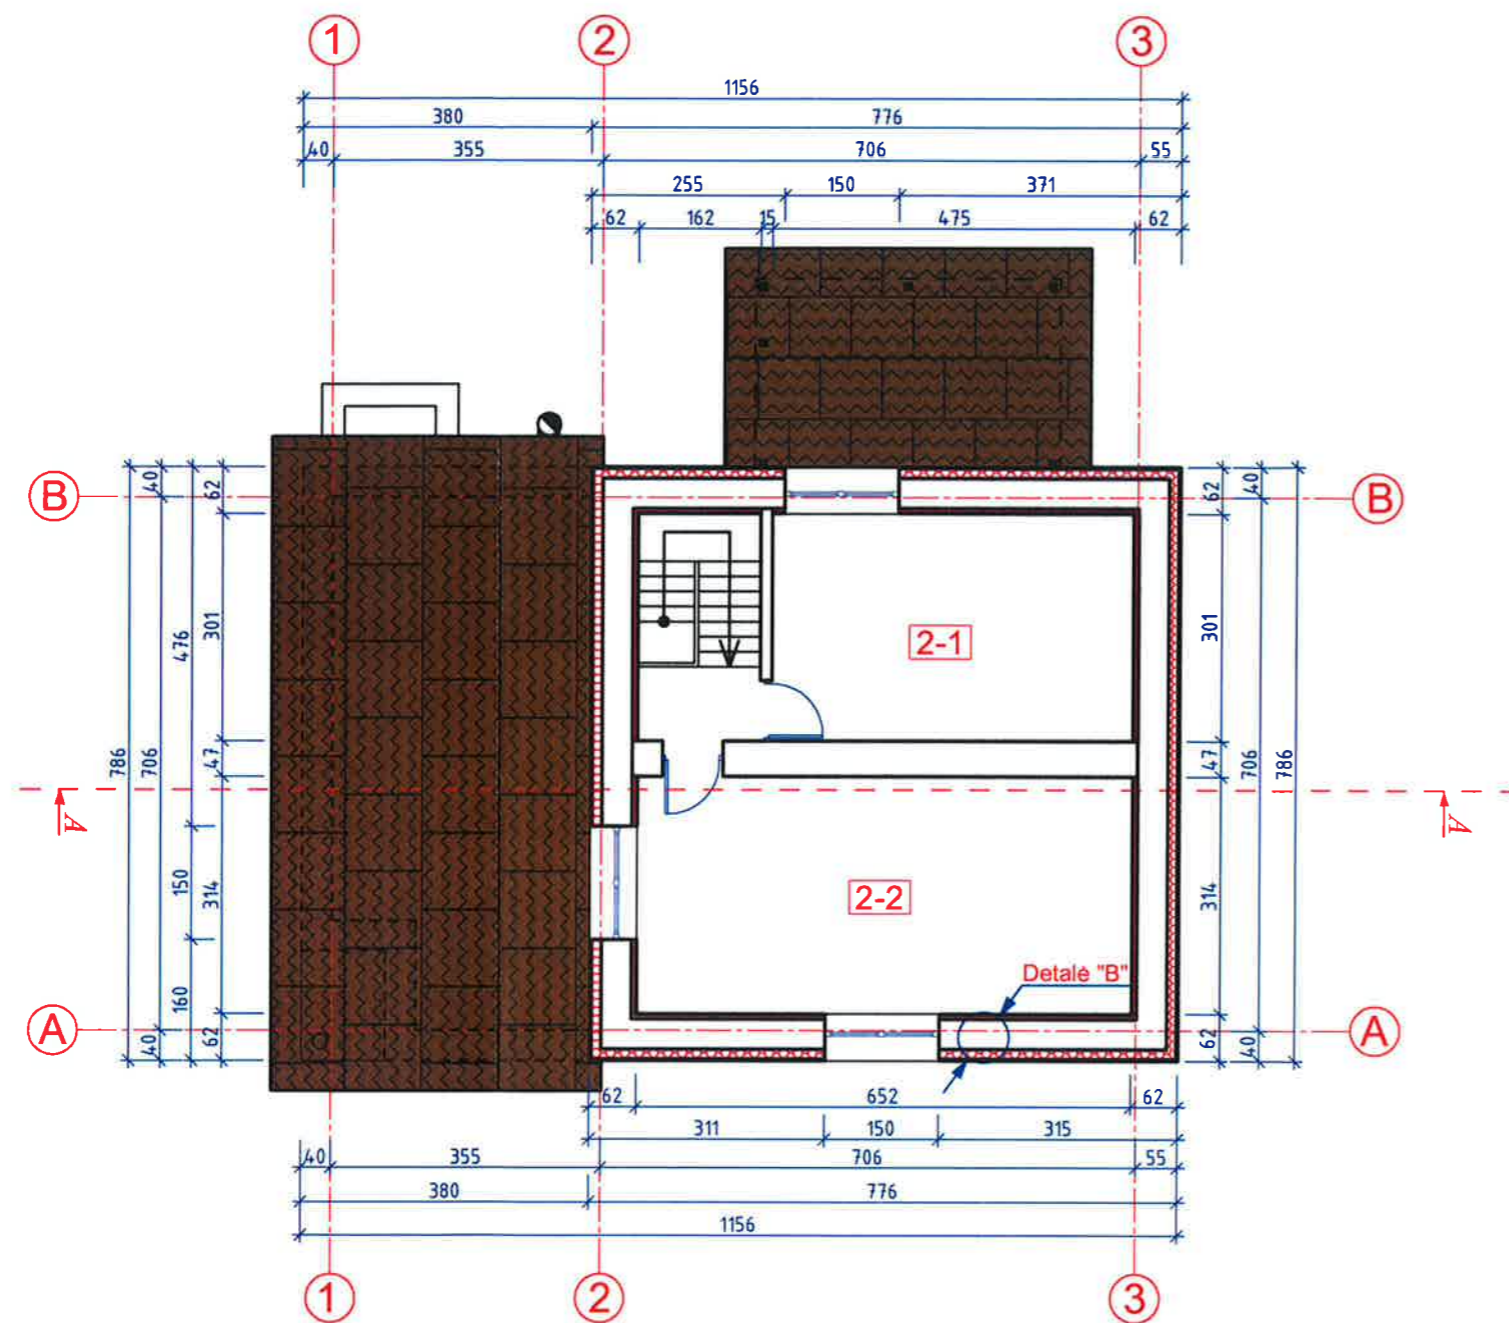
EIL. Nr.	PATALPŲ EKSPLIKACIJA m ²	
1-1	TAMBŪRAS	6.62
1-2	KAMBARYS	20.70
1-3	VIRTUVĖ	14.12
1-4	LAIPTINĖ	2.51
1-5	SAN. MAZGA	9.15
1-6	KATILINĖ	6.20
IŠ VISO:		59.30 m ²

BENDRIEJI TECHNINIAI - EKONOMINIAI RODIKLIAI	
BENDRAS PLOTAS	93.90 m ²
GYVENAMAS PLOTAS	69.42 m ²
NAUDINGAS PLOTAS	93.90 m ²
PASTATO TŪRIS	420 m ³
PASTATO UŽSTATYMO PLOTAS	100 m ²

SUTARTINIS ŽYMĖJIMAS:

-  - Esamos sienos apšildomos
-  - Esamos vidaus sienos
-  - Projektuojamos apšildomos sienos
-  - Projektuojamos vidaus sienos
-  - Griaunamos sienos
-  - Medinės kolonos 10x10cm

Atestato Nr.	 Įmonės kodas: 148522176 Telefonas: (8 426) 52 245, 8 611 11 613 El. paštas: joniskioprojektuotojai@gmail.com			Objektas:	Kitos (sodų) paskirties pastato paskirties keitimo į gyvenamosios paskirties (vieno buto) pastato paskirtį Aido g. 39, Joniškio m., rekonstravimo projektas projektiniai pasiūlymai	
PAREIGOS	PAVARDĖ	PARAŠAS	DATA	Brėžinys:	Laida	
24552	PV	V. Marcikonis	2021			PIRMO AUKŠTO PLANAS M 1:100
	Braižė	M. Petrikas	2021	Žymuo:	Lapas	
PP	Statytojas:	N. B.				2021.16-1-PP-SA.B-03



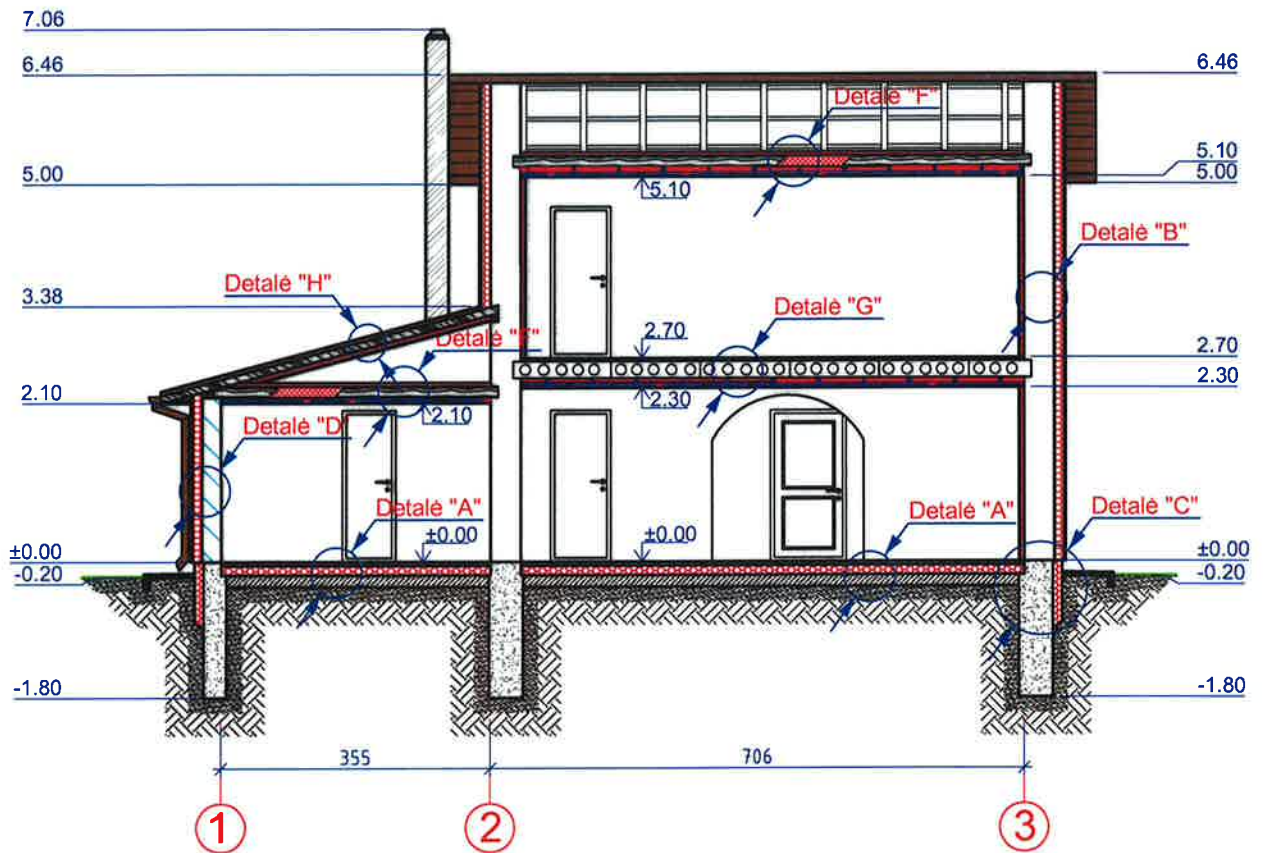
PATALPŲ EKSPLIKACIJA II AUKŠTAS


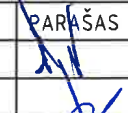
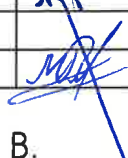
EIL. Nr.	PATALPŲ EKSPLIKACIJA m ²	
2-1	KAMBARYS	14.12
2-2	KAMBARYS	20.48
IŠ VISO:		34.60 m ²

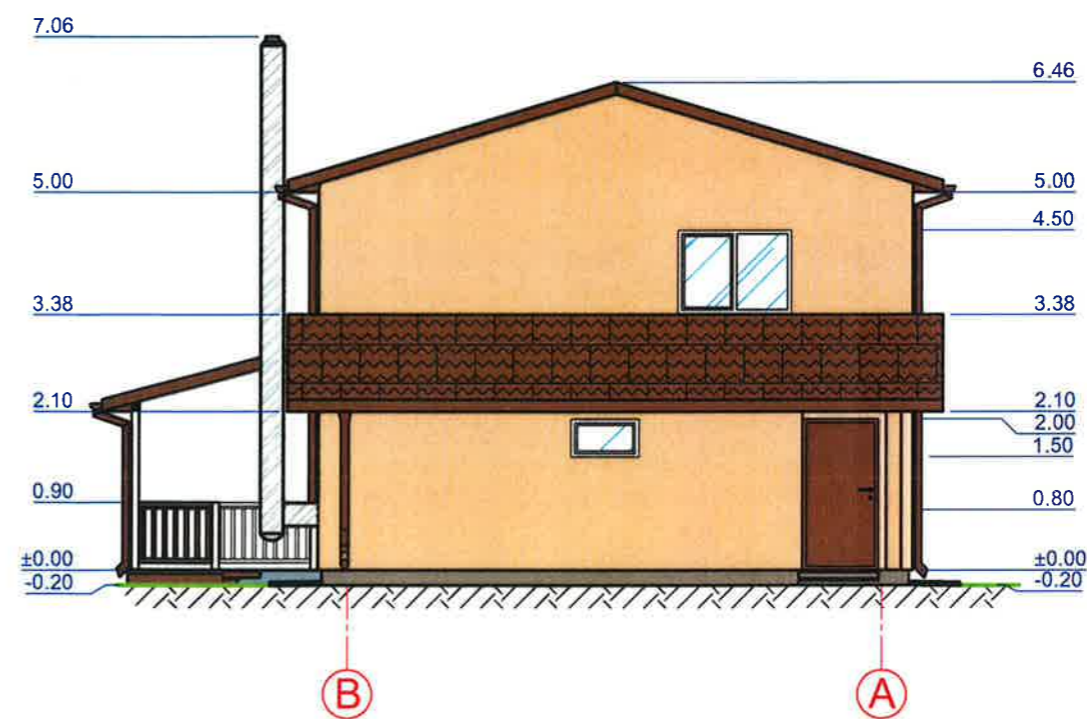
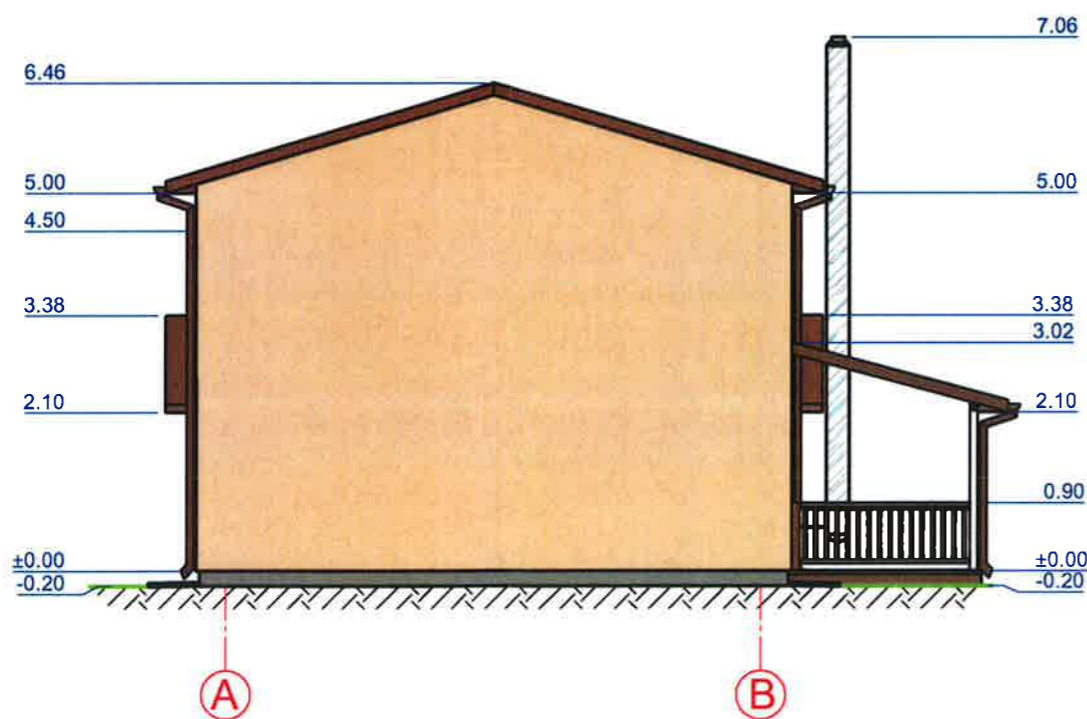
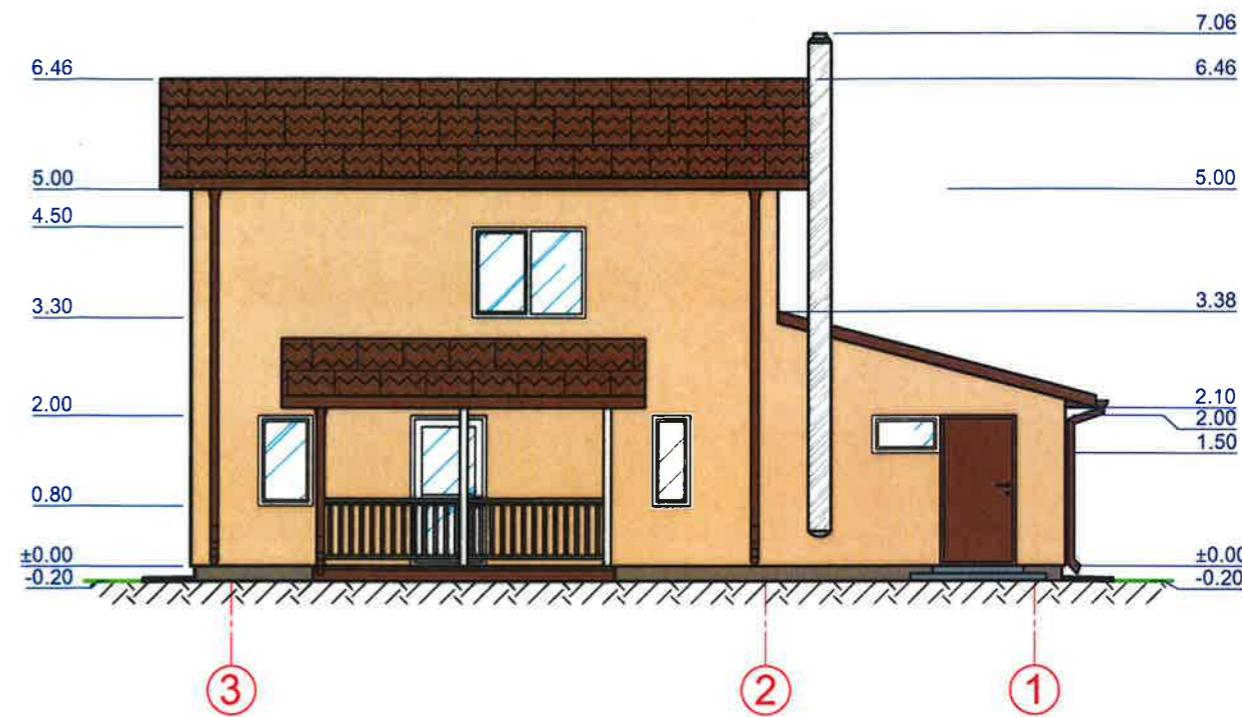
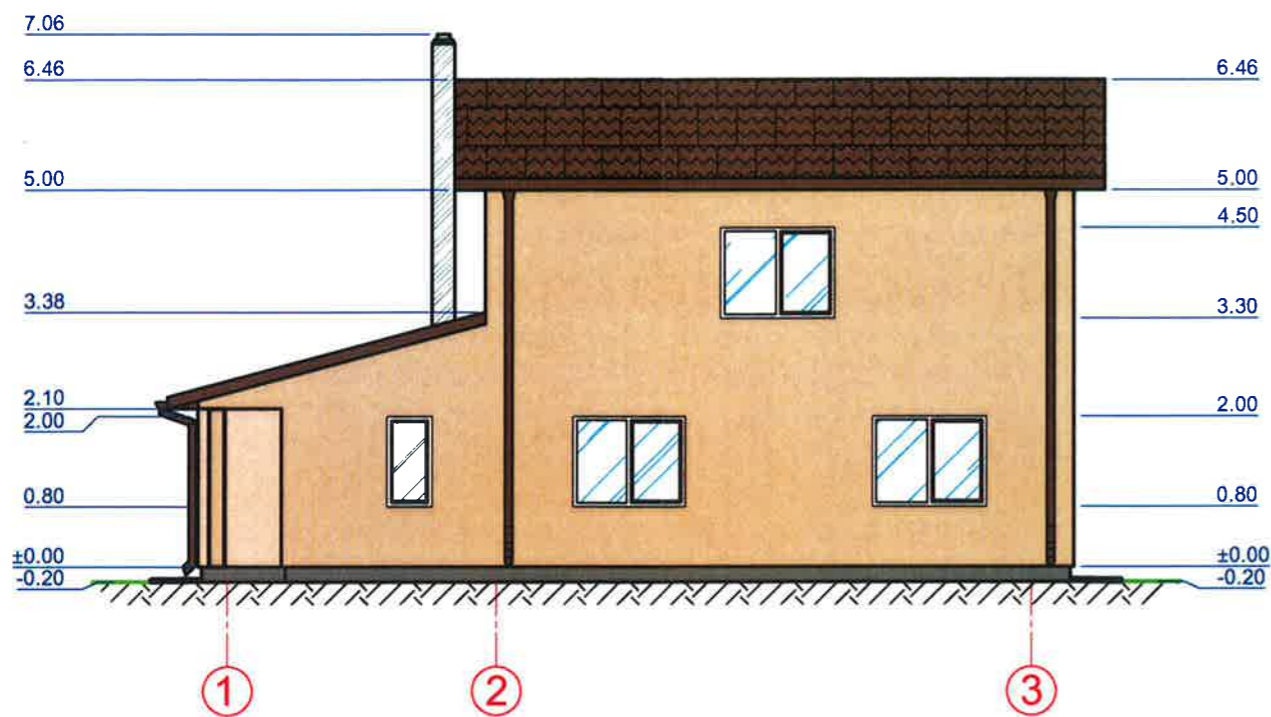
SUTARTINIS ŽYMĖJIMAS:

- Esamos sienos apšildomos
- Esamos vidaus sienos
- Projektuojamos apšildomos sienos
- Projektuojamos vidaus sienos
- Griaunamos sienos
- Medinės kolonos 10x10cm




Atestato Nr.	Įmonės kodas: 148522176 Telefonai: (8 426) 52 245, 8 611 11 613 El. paštas: joniskioprojektuotojai@gmail.com			Objektas: Kitos (sodu) paskirties pastato paskirties keitimo į gyvenamosios paskirties (vieno buto) pastato paskirtį Aido g. 39, Joniškio m., rekonstravimo projektas projektiniai pasiūlymai	
				Brėžinys: ANTRO AUKŠTO PLANAS M 1:100	
24552	PAREIGOS PV	PAVARDĖ V. Marcikonis	PARAŠAS 	DATA 2021	0
PP	Statytojas: N. B.			Žymuo: 2021.16-1-PP-SA.B-04	Lapas 1
					Lapų 1


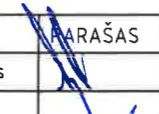
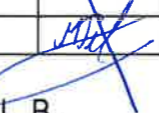
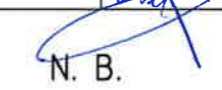


Atestato Nr.	 JONIŠKIO PROJEKTUOTOJAI Įmonės kodas: 148522176 Telefonai: (8 426) 52 245, 8 611 11 613 El. paštas: joniskioprojektuotojai@gmail.com				Objektas: Kitos (sodų) paskirties pastato paskirties keitimo į gyvenamosios paskirties (vieno buto) pastato paskirtį Aido g. 39, Joniškio m., rekonstravimo projektas projektiniai pasiūlymai		
	PAREIGOS	PAVARDĖ	PARAŠAS	DATA	Brėžinys: PJŪVIS "A-A" M 1:100		Laida
24552	PV	V. Marcikonis		2021			0
	Braižė	M. Petrikas		2021			
PP	Statytojas: N. B.				Žymuo: 2021.16-1-PP-SA.B-05		Lapas
							Lapų
						1	1



SUTARTINIS ŽYMĖJIMAS:

-  - Cokolio apdailinė danga tinkas (spalva- pilka)
-  - Sienu danga dekoratyvinis tinkas (spalva- šviesi smėlio)
-  - Stogo danga- beasbestiniai banguoti lakštai (spalva- šviesiai žalsva)

Atestato Nr.	 Imonės kodas: 148522176 Telefonas: (8 426) 52 245, 8 611 11 613 El. paštas: joniskioprojektuotojai@gmail.com			Objektas: Kitos (sodų) paskirties pastato paskirties keitimo į gyvenamosios paskirties (vieno buto) pastato paskirtį Aido g. 39, Joniškio m., rekonstravimo projektas projektiniai pasiūlymai	
	PAREIGOS	PAVARDĖ	PARAŠAS	DATA	Brėžinys:
24552	PV	V. Marcikonis		2021	FASADAI "1-3", "3-1", "A-B" IR "B-A" M 1:100
	Braižė	M. Petrikas		2021	Laida
PP	Statytojas:  N. B.			Žymuo: 2021.16-1-PP-SA.B-06	Lapas
					Lapų
					1 1