

EKSPLIKACIJA:

1.	REKONSTRUOJAMAS GYVENAMOSIOS PASKIRTIES PASTATAS
2.	ESAMI PAGALBINIO ŪKIO PASKIRTIES PASTATAI
3.	ESAMAS GRETIMO SKLYPO GYVENAMOSIOS PASKIRTIES PASTATAS
4.	ESAMI GRETIMO SKLYPO PAGALBINIO ŪKIO PASKIRTIES PASTATAI
5.	PROJEKTUOJAMAS SERTIFIKUOTAS BUITINIŲ NUOTEKŲ BIOLOGINIS VALYMO ĮRENGINYS "FELIKSNAVIS FEL-4"
6.	PROJEKTUOJAMAS IŠVALYTO VANDENS REZERVUARAS

PASTATO KAMPŲ KOORDINAČIŲ
ŽINIARAŠTIS

Kampo Nr.	X	Y
01.	6227411.30	474230.47
02.	6227412.31	474233.94
03.	6227406.16	474240.53
04.	6227403.97	474238.48
05.	6227401.25	474241.41
06.	6227398.32	474238.68
07.	6227398.95	474233.80
08.	6227399.50	474230.23
09.	6227401.65	474227.92
10.	6227405.10	474227.22
11.	6227407.80	474229.73
12.	6227409.07	474228.40

PASTABA:

1. Rekonstruojant pastatą būtina apsaugoti ir nepažeisti esamų komunikacijų (dujotekio, lietaus, vandens, šiluminių trasų ir telefono) linijų tinklų. Vykdam darbus išsikviesti atitinkamų institucijų atstovus.
2. Kad nebūtų pažeisti inžineriniai tinklai, gruntas ties jais statybos metu atkasamas tik rankiniu būdu.

SUTARTINIS ŽYMĖJIMAS

ŽYMUO	PAVADINIMAS
	Sklypo riba
	Rekonstruojamas pastatas
	Esami statiniai
	Įėjimas į pastatą
	Įvažiavimas/išvažiavimas į teritoriją
	Projektuojama automobilių stovėjimo aikštelė (2 automobilių stovėjimo vietos)
	Esamas elektros kabelis
	Esama vandentiekio trasa
	Esamas nuotekynas (išmontuojamas)
	Esamas nuotekų rinktuvas (išmontuojamas)
	Ryšių požeminis kabelis
	Esamas drenažas
	Projektuojamas sertifikuotas buitinių nuotekų biologinis valymo įrenginys "Feliksnavis FEL-4"

Atestato Nr.				Įmonės kodas: 148522176 Telefonai: (8 426) 52 245, 8 611 11 613 El. paštas: joniskioprojektuotojai@gmail.com	Objektas: Gyvenamosios paskirties (vieno buto) pastato Muziejaus g. 5, Kirnaičių k., Joniškio raj. rekonstravimo projektas projektiniai pasiūlymai
	PAREIGOS	PAVARDĖ	PARAŠAS	DATA	Brėžinys: SKLYPO PLANAS M 1:500
	24552	PV	V. Marcikonis	2021	Laida 0
	33315	PDV	V. Marcikonis	2021	
		Braižė	M. Petrikas	2021	
PP	Statytojas: A. D.				Žymuo: 2021.14-1-PP-SP.B-01
		Lapas	Lapų		
		1	1		



SKLYPO SUTVARKYMO
PLANAS M 1:500

474200
6227450

54/65 - 0217 54/65 - 0218



EKSPLIKACIJA:

1.	REKONSTRUOJAMAS GYVENAMOSIOS PASKIRTIES PASTATAS
2.	ESAMI PAGALBINIO ŪKIO PASKIRTIES PASTATAI
3.	ESAMAS GRETIMO SKLYPO GYVENAMOSIOS PASKIRTIES PASTATAS
4.	ESAMI GRETIMO SKLYPO PAGALBINIO ŪKIO PASKIRTIES PASTATAI
5.	PROJEKTUOJAMAS SERTIFIKUOTAS BUITINIŲ NUOTEKŲ BIOLOGINIS VALYMO ĮRENGINYS "FELIKSNAVIS FEL-4"
6.	PROJEKTUOJAMAS IŠVALYTO VANDENS REZERVUARAS


SUTARTINIS ŽYMĖJIMAS

ŽYMUO	PAVADINIMAS
	Sklypo riba
	Rekonstruojamas pastatas
	Esami statiniai
	Įėjimas į pastatą
	Projektuojama kiemo danga (betono trinkelų danga 180m ²)
	Įvažiavimas/išvažiavimas į teritoriją
	Apželdinta teritorija (ne mažiau 25% viso teritorijos)
	Projektuojama automobilių stovėjimo aikštelė (2 automobilių stovėjimo vietos)
	Projektuojama nuogrinda 20m ²
	Projektuojamas sertifikuotas buitinių nuotekų biologinis valymo įrenginys "Feliksnavis FEL-4"

PASTABA:

1. Aplink pastatą įrengiama 0.5m pločio betoninių plytelių (0.5x0.5m) nuogrinda.
2. Želdynai turi užimti ne mažiau kaip 25% žemės sklypo ploto.
3. Rekonstruojant pastatą būtina apsaugoti ir nepažeisti esamų komunikacijų (dujotekio, lietaus, vandens, šiluminių trasų ir telefono) linijų tinklų. Vykdamas darbus išsikviesti atitinkamų institucijų atstovus.
4. Kad nebūtų pažeisti inžineriniai tinklai, gruntas ties jais statybos metu atkasamas tik rankiniu būdu.

Atestato Nr.	Įmonės kodas: 140522176 Telefonas: (8 426) 52 245, 8 611 11 613 El. paštas: joniskioprojektuotojai@gmail.com			Objektas:	Gyvenamosios paskirties (vieno buto) pastato Muziejaus g. 5, Kirnaičių k., Joniškio raj. rekonstravimo projektas projektiniai pasiūlymai	
	PAREIGOS	PAVARDĖ	PARAŠAS	DATA	Brėžinys:	Laida
24552	PV	V. Marcikonis		2021	SKLYPO SUTVARKYMO PLANAS M 1:500	0
33315	PDV	V. Marcikonis		2021		
	Braižė	M. Petrikas		2021		
PP	Statytojas:	A. D.			Žymuo:	Lapas Lapų
					2021.14-1-PP-SP.B-02	1 1

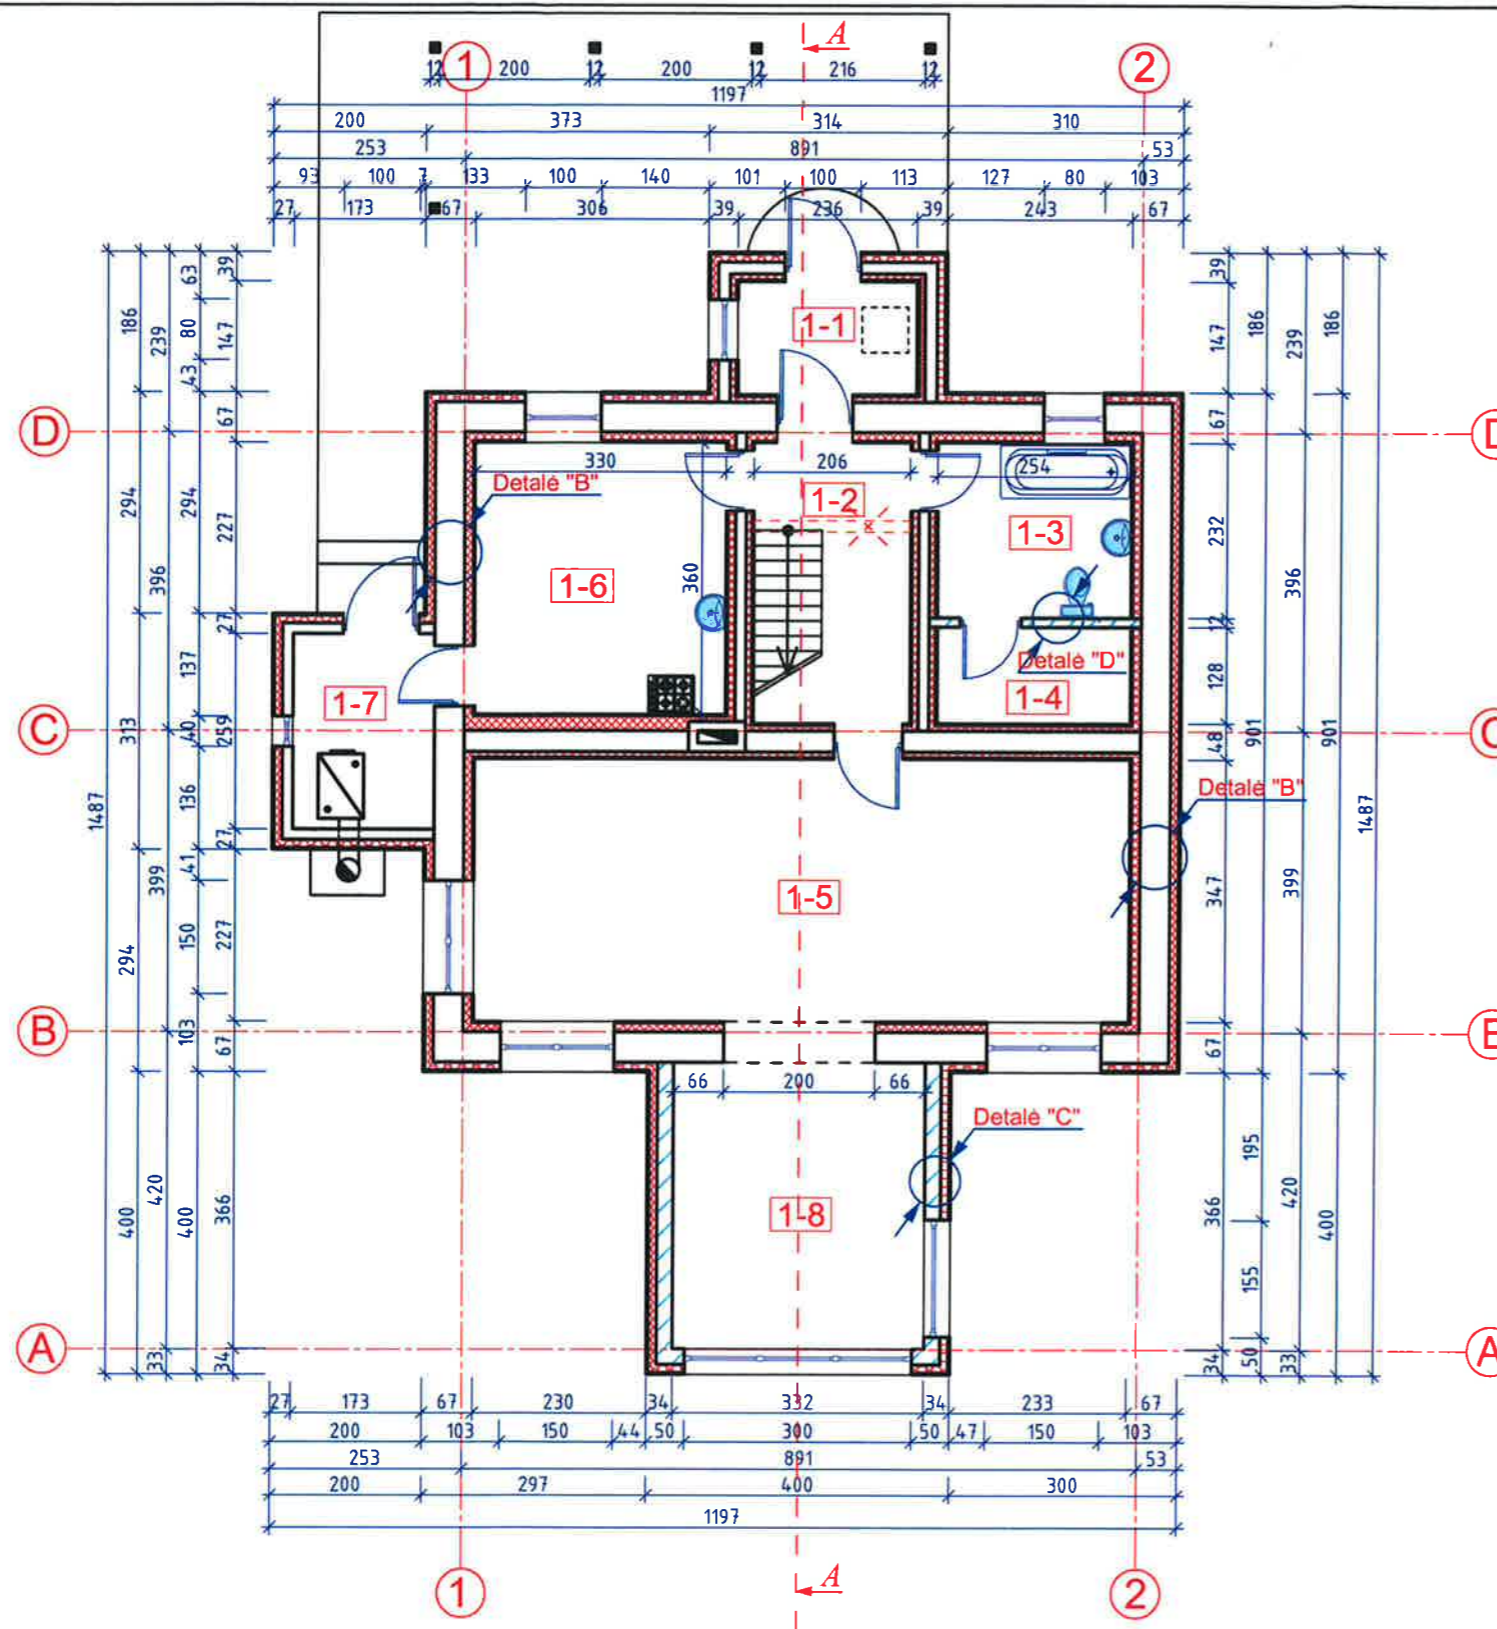

PATALPŲ EKSPLIKACIJA I AUKŠTAS


EIL. Nr.	PATALPŲ EKSPLIKACIJA m ²	
1-1	TAMBŪRAS	3.54
1-2	KORIDORIUS	5.10
1-3	SAN. MAZGAS	5.89
1-4	SKALBYKLA	3.25
1-5	SVETAINĖ	29.94
1-6	VIRTUVĖ	11.88
1-7	KATILINE	4.81
1-8	VERANDA	12.69
IŠ VISO:		77.10 m ²

BENDRIEJI TECHINIAI - EKONOMINIAI RODIKLIAI	
BENDRAS PLOTAS	121.10 m ²
GYVENAMAS PLOTAS	77.92 m ²
NAUDINGAS PLOTAS	121.10 m ²
PASTATO TŪRIS	514 m ³
PASTATO UŽSTATYMO PLOTAS	120 m ²

SUTARTINIS ŽYMĖJIMAS:

- Esamos sienos apšildomos
- Esamos vidaus sienos
- Projektuojamos apšildomos sienos
- Projektuojamos vidaus sienos
- Griaunamos sienos
- Medinės kolonos 120x120mm

Atestato Nr.	Įmonės kodas: 148522176 Telefonai: (8 426) 52 245, 8 611 11 613 El. paštas: joniskioprojektuotojai@gmail.com			Objektas: Gyvenamosios paskirties (vieno buto) pastato Muziejaus g. 5, Kirnaičių k., Joniškio raj. rekonstravimo projektas projektiniai pasiūlymai	
	PAREIGOS	PAVARDĖ	PARAŠAS	DATA	Brėžinys:
24552	PV	V. Marcikonis		2021	AUKŠTO PLANAS M 1:100
	Braižė	M. Petrikas		2021	Laida
PP	Statytojas: A. D.			Žymuo: 2021.14-1-PP-SA.B-03	Lapas Lapų
					0
					1 1

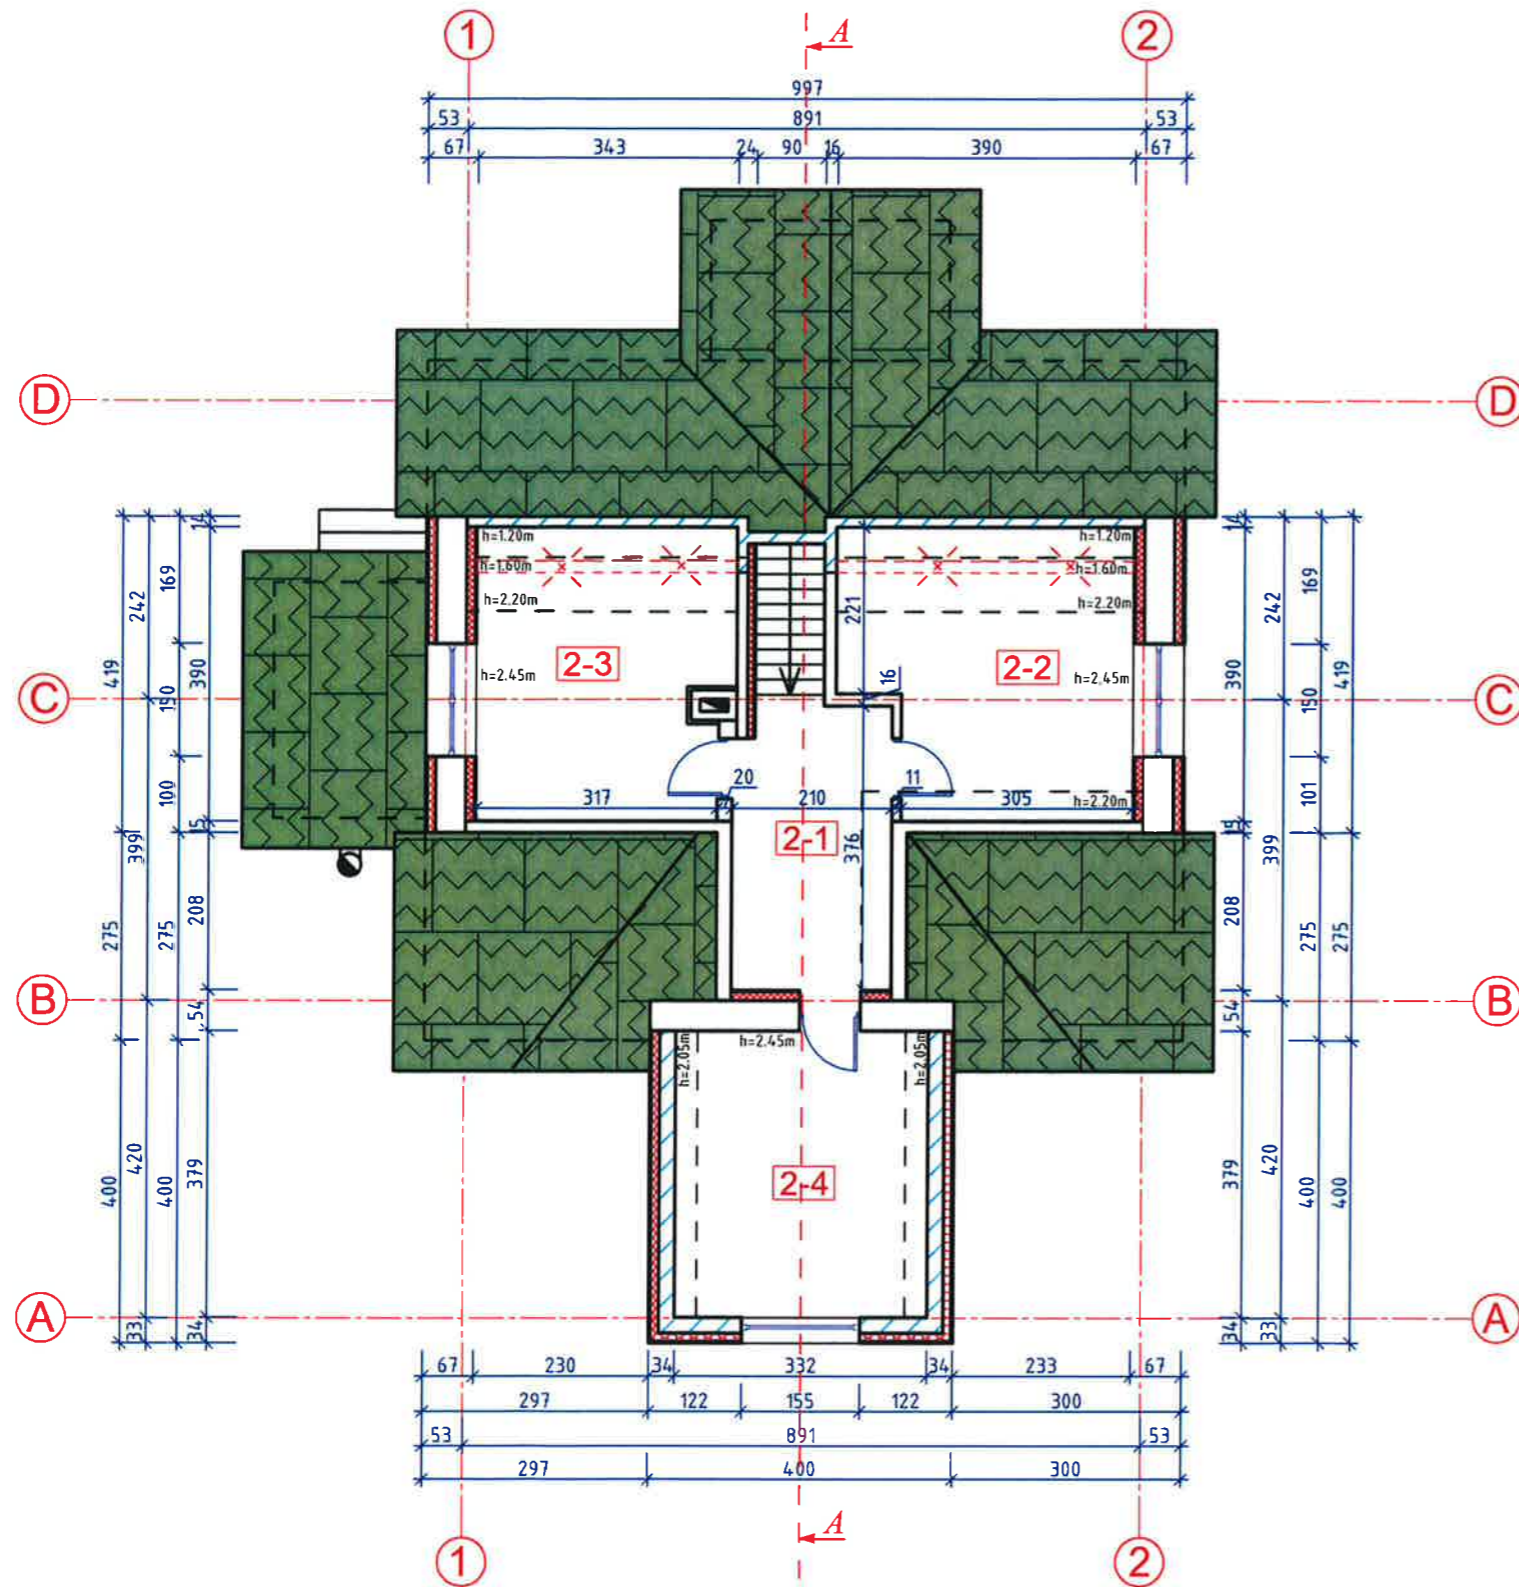


PATALPŲ EKSPLIKACIJA MANSARDA

EIL. Nr.	PATALPŲ EKSPLIKACIJA m ²	
2-1	KORIDORIUS	7.90
2-2	KAMBARYS	12.20
2-3	KAMBARYS	11.30
2-4	KAMBARYS	12.60
IŠ VISO:		44.00 m ²

SUTARTINIS ŽYMĖJIMAS:

- Esamos sienos apšildomos
- Esamos vidaus sienos
- Projektuojamos apšildomos sienos
- Projektuojamos vidaus sienos
- Griaunamos sienos

Atestato Nr.	Įmonės kodas: 148522176 Telefonas: (8 426) 52 245, 8 611 11 613 El. paštas: joniskioprojektuotojai@gmail.com			Objektas: Gyvenamosios paskirties (vieno buto) pastato Muziejaus g. 5, Kirnaičių k., Joniškio raj. rekonstravimo projektas projektiniai pasiūlymai	
	PAREIGOS	PAVARDĖ	PARAŠAS	DATA	Brėžinys:
24552	PV	V. Marcikonis		2021	MANSARDOS PLANAS M 1:100
	Braižė	M. Petrikas		2021	Laida
PP	Statytojas: A. D.			Žymuo:	Lapas Lapų
				2021.14-1-PP-SAB-04	1 1

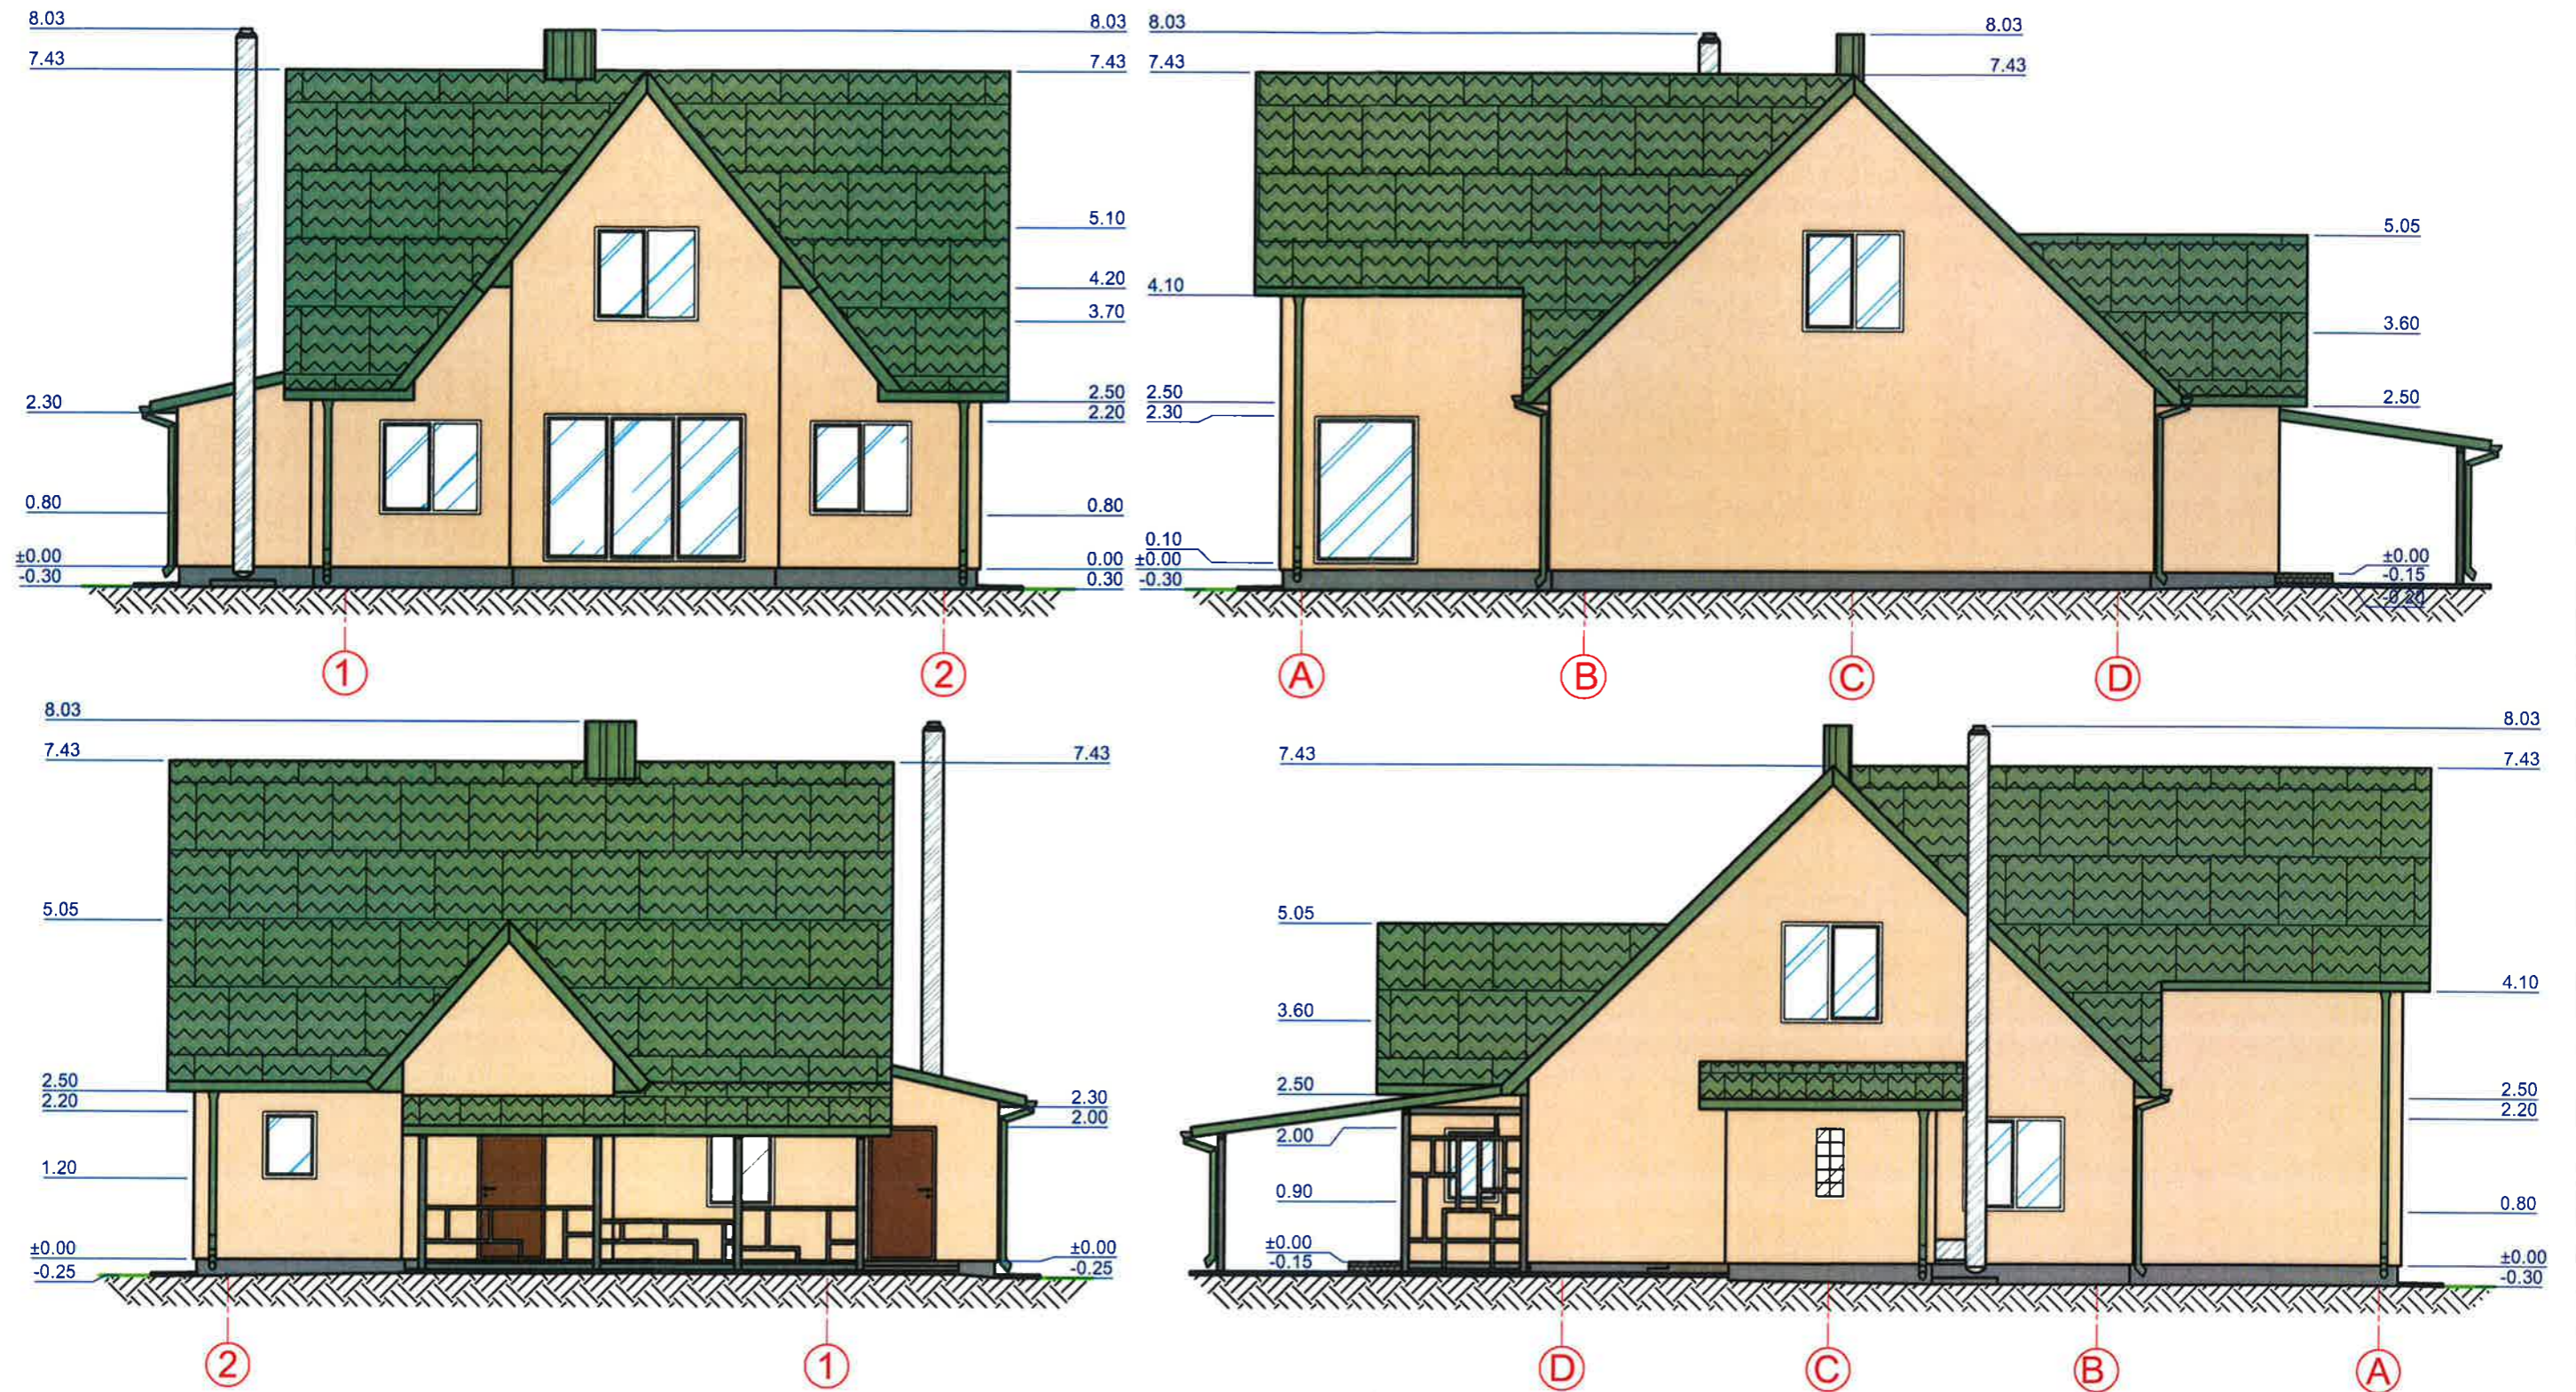

SUTARTINIS ŽYMĖJIMAS:

- Cokolio apdailinė danga tinkas (spalva- pilka)
- Sienu danga dekoratyvinis tinkas (spalva- šviesi smėlio)
- Stogo danga- beasbestiniai banguoti lakštai (spalva- šviesiai žalsva)

Atestato Nr.	JONIŠKIO PROJEKTUOTOJAI	Įmonės kodas: 148522176 Telefonai: (8 426) 52 245, 8 611 11 613 El. paštas: joniskioprojektuotojai@gmail.com		Objektas: Gyvenamosios paskirties (vieno buto) pastato Muziejaus g. 5, Kirnaičių k., Joniškio raj. rekonstravimo projektas projektiniai pasiūlymai
24552	PAREIGOS PV	PAVARDĖ V. Marcikonis	PARAŠAS 	DATA 2021
	Braižė	M. Petrikas		2021
PP	Statytojas: A. D.			Žymuo: 2021.14-1-PP-SA.B-06
				Brėžinys: FASADAI "1-2", "A-D", "2-1" IR "D-A" M 1:100
				Laida 0
				Lapas 1
				Lapų 1