



BRĚŽINIAI


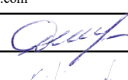



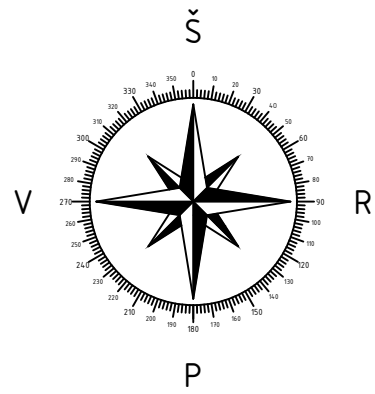
SUTARTINIAI ŽENKLAI

 

- Esama pastato dalis gyvenamasis namas
Unikalus daikto Nr. 4797-5028-0019
- Sklypo ribos
Unikalus sklypo Nr.: 4724-0002-0168
- Rekonstruojama pastato dalis

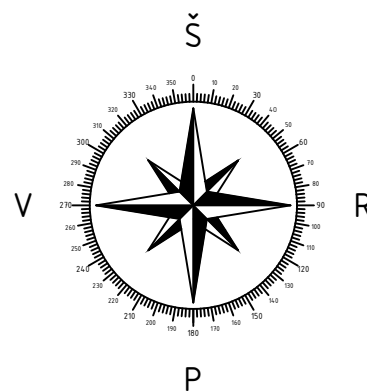

Atestato Nr.		MB „Statybinis aukštis“ Juridinio asmens kodas 305342078 Vytauto g. 156-7, Šiauliai Tel. 8 601 88978 vozbutedaiva@gmail.com	OBJEKTAS: Vieno buto gyvenamojo namo, Ažuolų g. 2, Gataučių k. Gataučių sen. Jonišio r. sav., rekonstravimo projektas. Savavališkos statybos įteisinimas projektiniai pasiūlymai. Unikalus sklypo Nr.4797-5028-0019 Žemės sklypo kadastrinis Nr.4724/0002:168 Gataučių k.v.				
35973	PV	D. Vozbutė		2021	Situacijos planas	LAIDA	
A2136	SP PDV	K. Murauskas		2021		0	
LT	Statytojas (užsakovas) : O. D.				2021MS-PP-SP.B-01	LAPAS	LAPŲ
					1	1	



SUTARTINIAI ŽENKLAI

- Sklypo ribos
Unikalus sklypo Nr.: 4724-0002-0168
- Esama pastato dalis gyvenamasis namas
Unikalus daikto Nr. 4797-5028-0019
- ▲ Pagrindinis įėjimas į pastatą
- ✂ Veja
- ↔ Įvažiavimo - išvažiavimo kryptis.
Esamas.
- Esama kelio danga asfaltas
- Stogo riba
- Projektuojama betoninių tinkelių danga
II gr. nesudėtingas statinys
- Kaimyninių sklypų ribos
- Projektuojamos automobilių stovėjimo
viefos (2,5m x 4,35m)



X=470609.665
Y=6224915.891

X=470610.659
Y=6224915.419

X=470609.709
Y=6224913.423

X=470613.710
Y=6224911.520

X=470614.659
Y=6224913.516

X=470619.104
Y=6224911.383

X=470623.372
Y=6224920.356

X=470620.420
Y=6224923.755

PAGRINDINIAI RODIKLIAI

Pavadinimas	Prieš rekonstrukcija	Projektuojami rodikliai	Mato vnt.
-------------	-------------------------	----------------------------	--------------

SKLYPO RODIKLIAI

Sklypo plotas	1813	1813	m ²
Sklypo užstatymo intensyvumas	15,13	15,45	%
Sklypo užstatymo tankumas	17,42	17,75	%

VIENO BUTO GYVENAMOJO NAMO RODIKLIAI


Pastato užstatymo plotas	118	125,87	m ²
Bendras plotas	86,47	84,13	m ²
Naudingasis plotas	86,47	84,13	m ²
Gyvenamasis plotas	49,01	43,07	m ²
Pagalbinis plotas	37,46	41,06	m ²
Pastato tūris	4,40	4,62	m ³
Aukštų skaičius	1	1	vnt.
Pastato aukštis	5,6	7,69	m

PASTABOS:

1. Sklypo plane matmenys nurodyti metrais (m).
2. Rekonstruojamas pastatas atvažduojamas pirmo aukšto planu. Atstumai nuo pastato iki sklypo ribos matuojami nuo stogo karnizo krašto. Koordinatės rodo sklypo kampus ir ašių susikirtimo vietą.
3. Atliekant žemės kasimo darbus esamų elektros tinklų apsaugos zonoje, darbai turi būti atliekami tik rankiniu būdu.
3. Želdynai turi užimti ne mažiau kaip 25% žemės sklypo ploto. Aplink pastatą projektuojama 500 mm pločio nuogrinda ir aikštelė greta pastato, o likęs plotas apželdinamas veja.
4. Projektas atitinka statybos techninius reglamentus bei ekologinius, higieninius bei priešgaisrinius reikalavimus.

Atestato Nr.	MB „Statybinis aukštis“ Juridinio asmens kodas 305342078 Vytauto g. 156-7, Šiauliai Tel. 8 601 88978 vozbutedaiva@gmail.com		OBJKTAS: Vieno buto gyvenamojo namo, Ažuolų g. 2, Gataučių k. Gataučių sen. Joniškio r. sav., rekonstravimo projektas. Savavališkos statybos įteisinimas projekciniai pasiūlymai. Unikalus sklypo Nr.4797-5028-0019 Žemės sklypo kadastrinis Nr.4724/0002:168 Gataučių k.v.		LAIDA
	A2136	SP PDV	K. Murauskas	2021	Sklypo planas M 1:500 LAPAS LAPŲ 1 1
LT	Statytojas (užsakovas) : O. D.			2021MS-PP-SP.B-02	


FASADAS 1-6, M 1 : 100

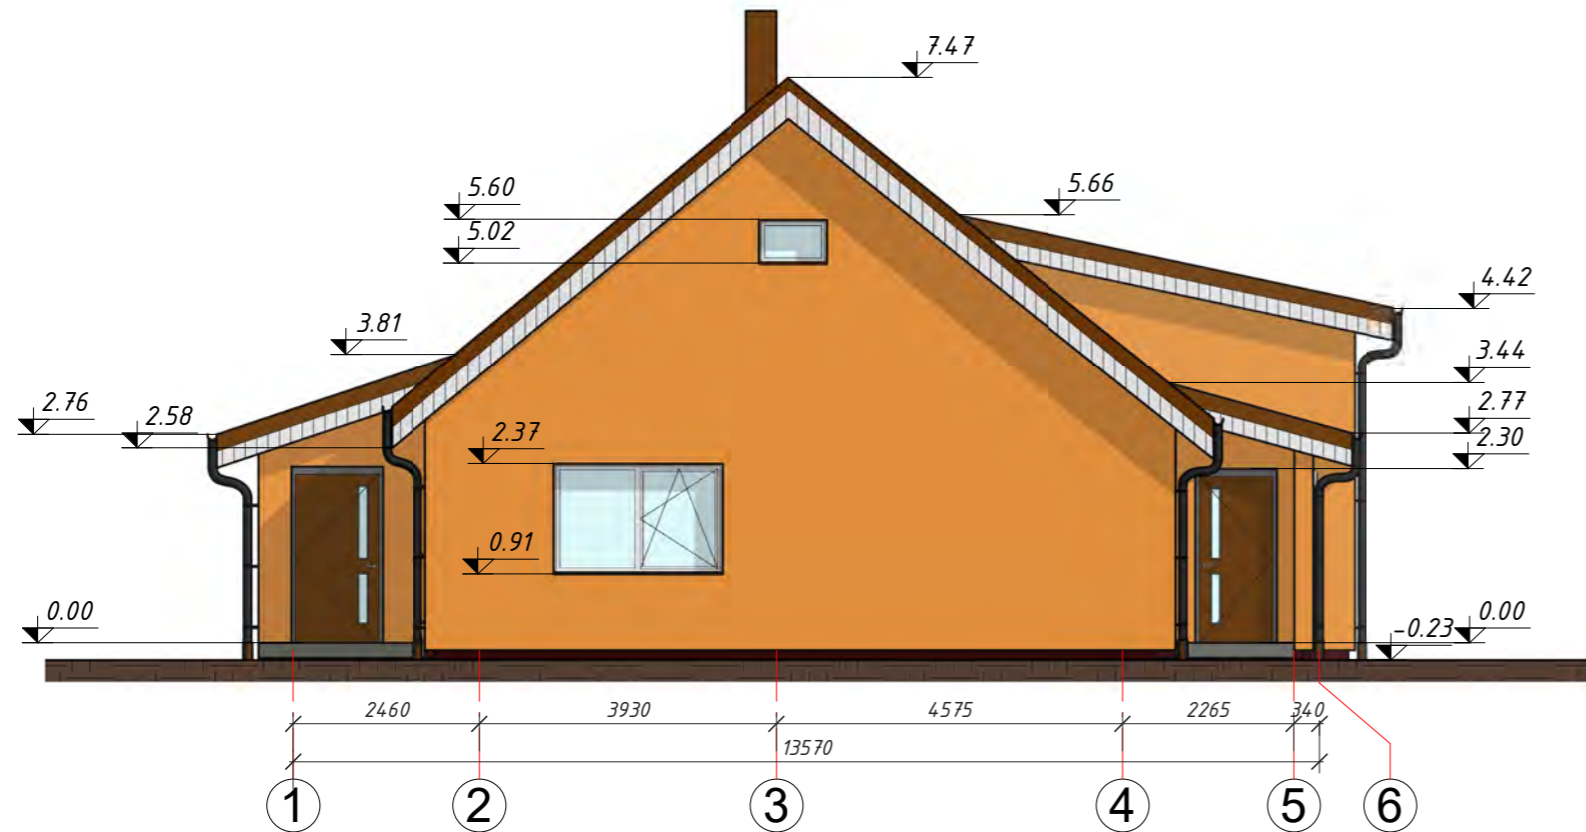





PASTABOS:

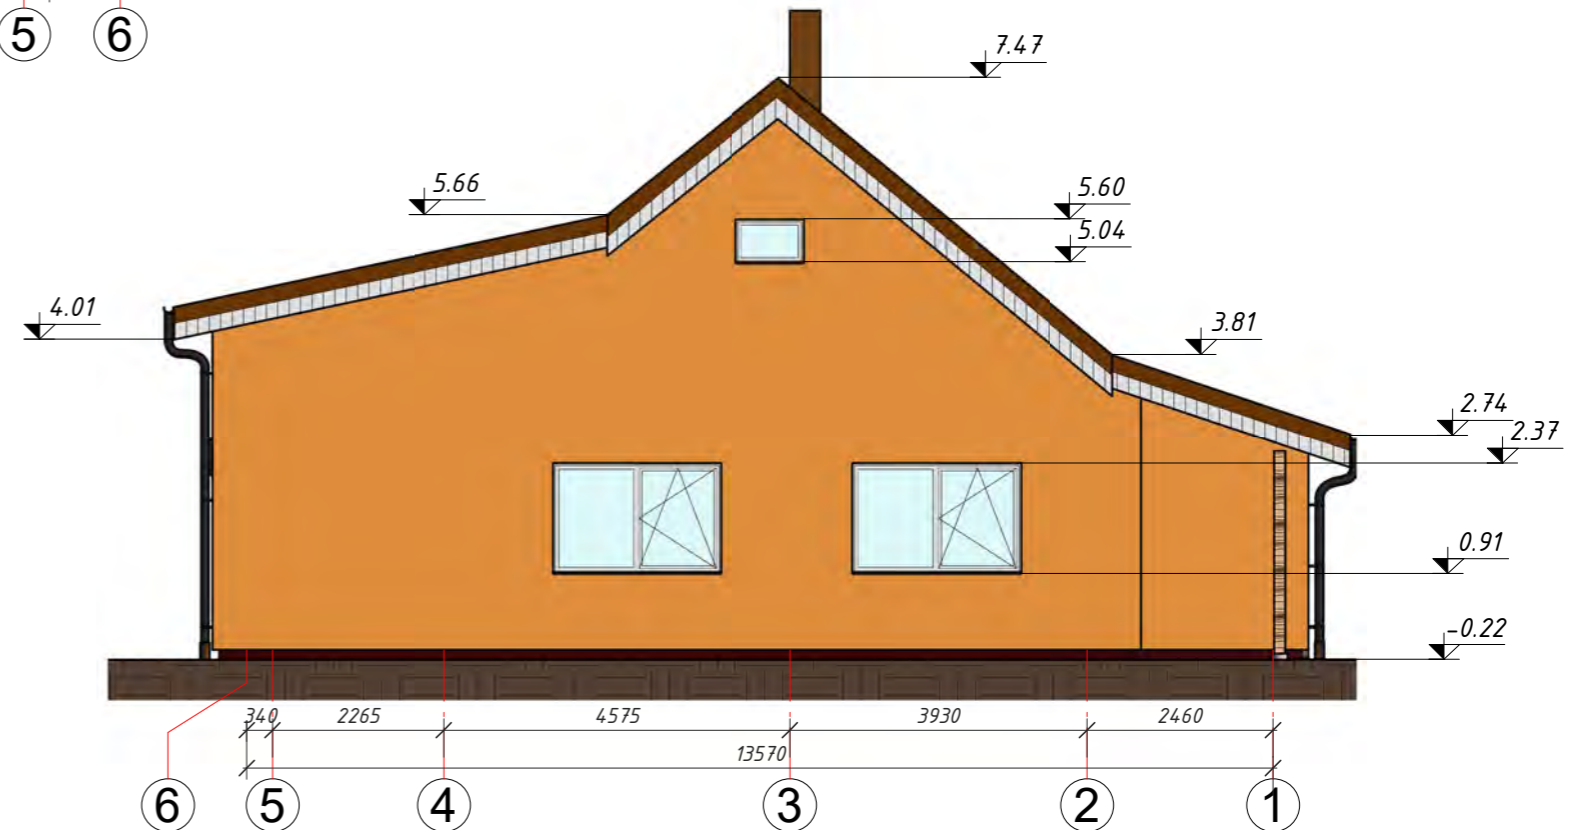


1. Matmenys ir altitudės nurodyti milimetru tikslumu (mm). Visus matmenis, kiekius ir dydžius tikslinti vietoje.
2. Nurodytos konkrečios firmos medžiagos ir gaminiai gali būti pakeisti analogiškais kitos firmos gaminiiais.
3. Išorės apdaila ir spalvinius sprendimus bei langų ir durų išvaizda pasirenka/keičia užsakovas.
4. Visi mediniai ir metaliniai gaminiai turi būti padengti atmosferos poveikiui bei irimui atspariomis priemonėmis.

FASADAS 6-1, M 1 : 100




Sutartiniai žymėjimai:


-  Cokolio apdaila - silikoninis dekoratyvinis tinkas RAL 8019 (arba artimas analogas).
-  Fasado apdaila - dekoratyvinis tinkas RAL 1015 (arba artimas analogas).
-  Stogo danga - beasbestinis šiferis spalva Ral 8019 (arba artimas analogas).
-  Poliesteriu dengta skarda spalva RAL 8017 (arba artimas analogas).

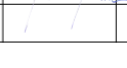Atestato Nr.		MB "Statybinis aukštis"			OBJEKTAS: Vieno buto gyvenamojo namo, Ažuolų g. 2, Gataučių k. Gataučių sen. Jonišio r. sav., rekonstravimo projektas. Savavališkos statybos įteisinimas projektiniai pasiūlymai. Unikalus sklypo Nr.4724-0002-0168 Žemės sklypo kadastrinis Nr.4724/0002:168 Gataučių k.v.	
		Juridinis asmens kodas: 305342078, Vytauto g. 156-7, Šiauliai Mob.tel.: 8 6 01 88 978, e-mail.: vozbutedaiva@gmail.com				
35973	PV	D. Vozbutė		2021	Fasadai 1-6 ir 6-1, M 1 : 100	LAIDA
A 2136	SA PDV	K. Murauskas		2021		0
LT	UŽSAKOVAS: O. D.			ŽYMUO: 20211MS-PP-SA.B-01	LAPAS	LAPŲ
					1	1

Fasadas A-E, M 1 : 100

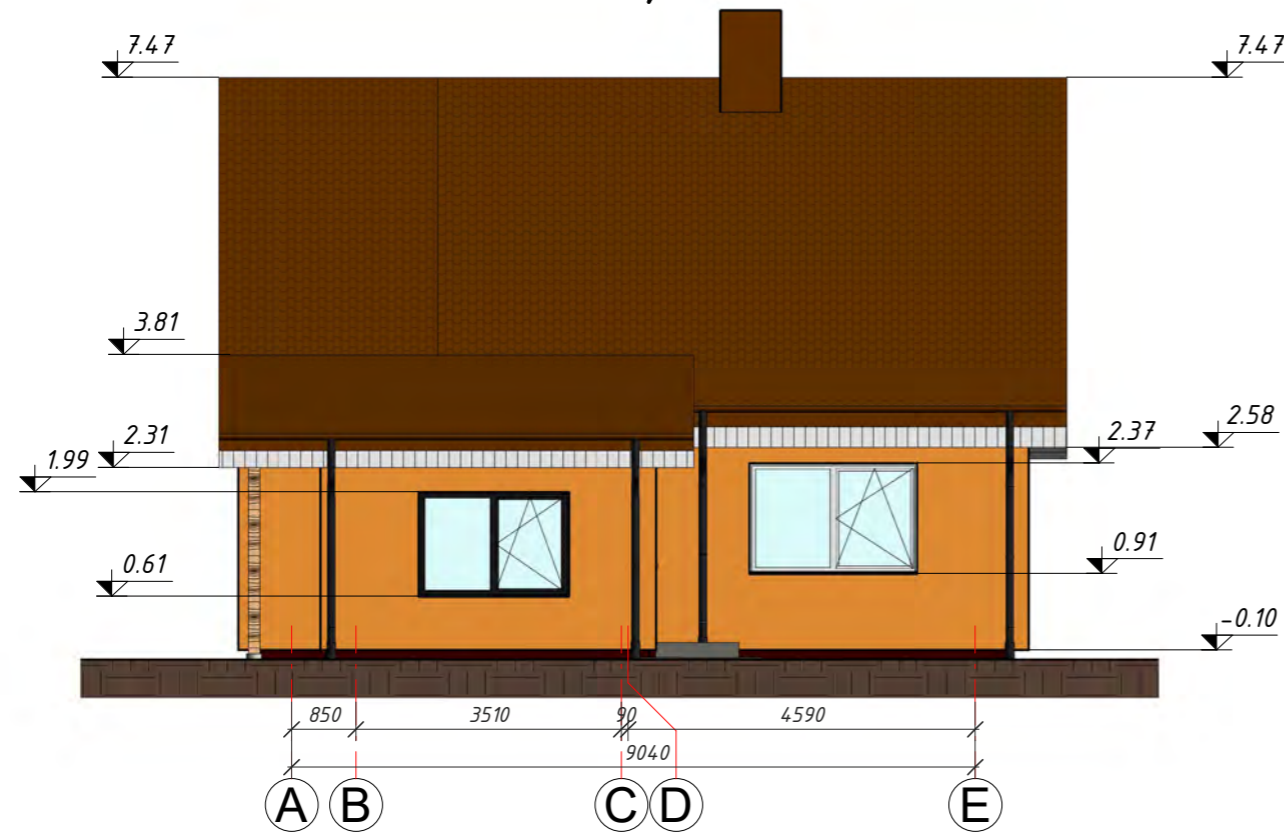



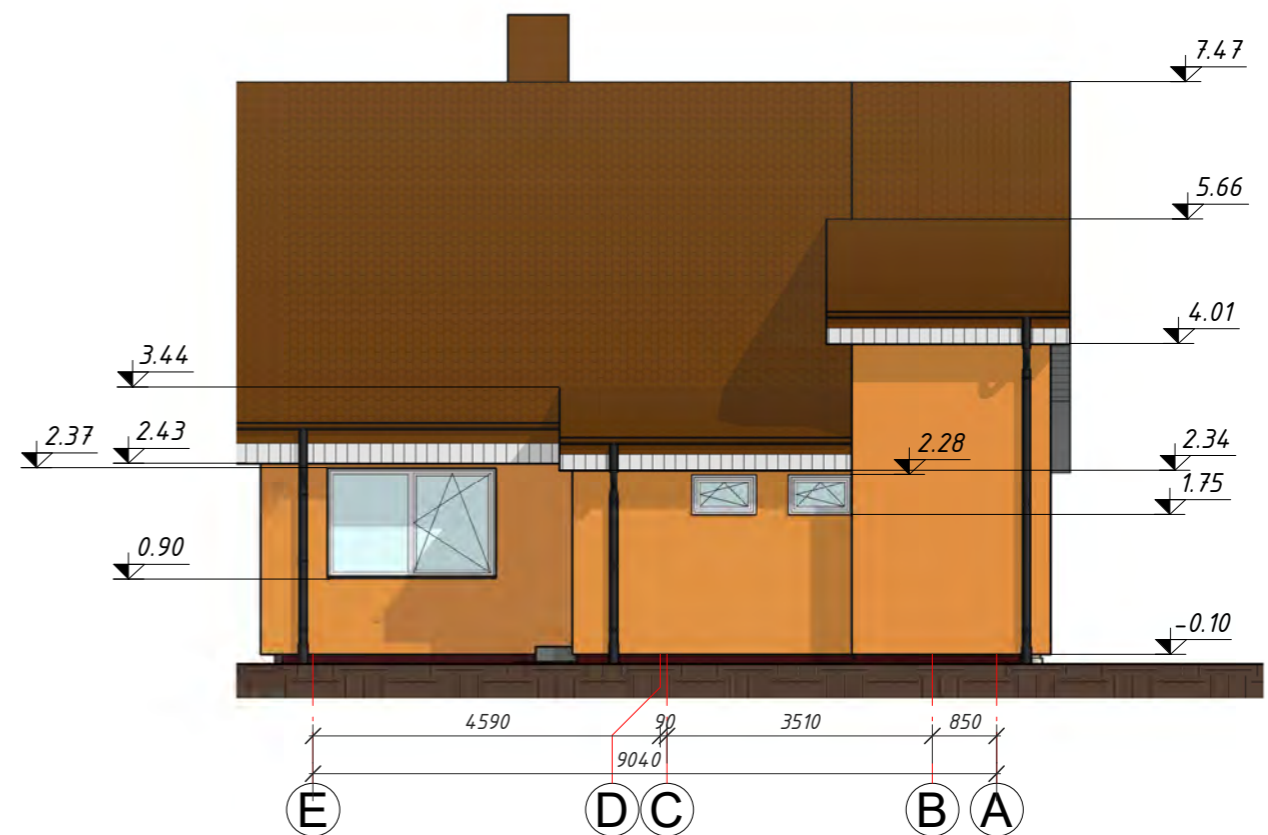

FASADAS E-A, M 1 : 100




PASTABOS:

1. Matmenys ir altitudės nurodyti milimetru tikslumu (mm). Visus matmenis, kiekius ir dydžius tikslinti vietoje.
2. Nurodytos konkrečios firmos medžiagos ir gaminiai gali būti pakeisti analogiškais kitos firmos gaminiais.
3. Išorės apdaila ir spalvinius sprendimus bei langų ir durų išvaizda pasirenka/keičia užsakovas.
4. Visi mediniai ir metaliniai gaminiai turi būti padengti atmosferos poveikiui bei irimui atspariomis priemonėmis.


Sutartiniai žymėjimai:

-  Cokolio apdaila - silikoninis dekoratyvinis tinkas RAL 8019 (arba artimas analogas).
-  Fasado apdaila - dekoratyvinis tinkas RAL 1015 (arba artimas analogas).
-  Stogo danga - beasbestinis šiferis spalva Ral 8019 (arba artimas analogas).
-  Poliesteriu dengta skarda spalva RAL 8017 (arba artimas analogas).


Atestato Nr.		MB "Statybinis aukštis"		OBJEKTAS: Vieno buto gyvenamojo namo, Ažuolų g. 2, Gataučių k. Gataučių sen. Jonišio r. sav., rekonstravimo projektas. Savavališkos statybos įteisinimas projektiniai pasiūlymai. Unikalus sklypo Nr.4724-0002-0168 Žemės sklypo kadastrinis Nr.4724/0002:168 Gataučių k.v.	LAIDA	
		35973	PV			D. Vozbutė
A 2136	SA PDV	K. Murauskas	2021			
LT	UŽSAKOVAS: O. D.		ŽYMUO: 20211MS-PP-SA.B-02		LAPAS 1	LAPŲ 1

Pamatų planas, M 1 : 100

Projektuojama naujo pamato dalis

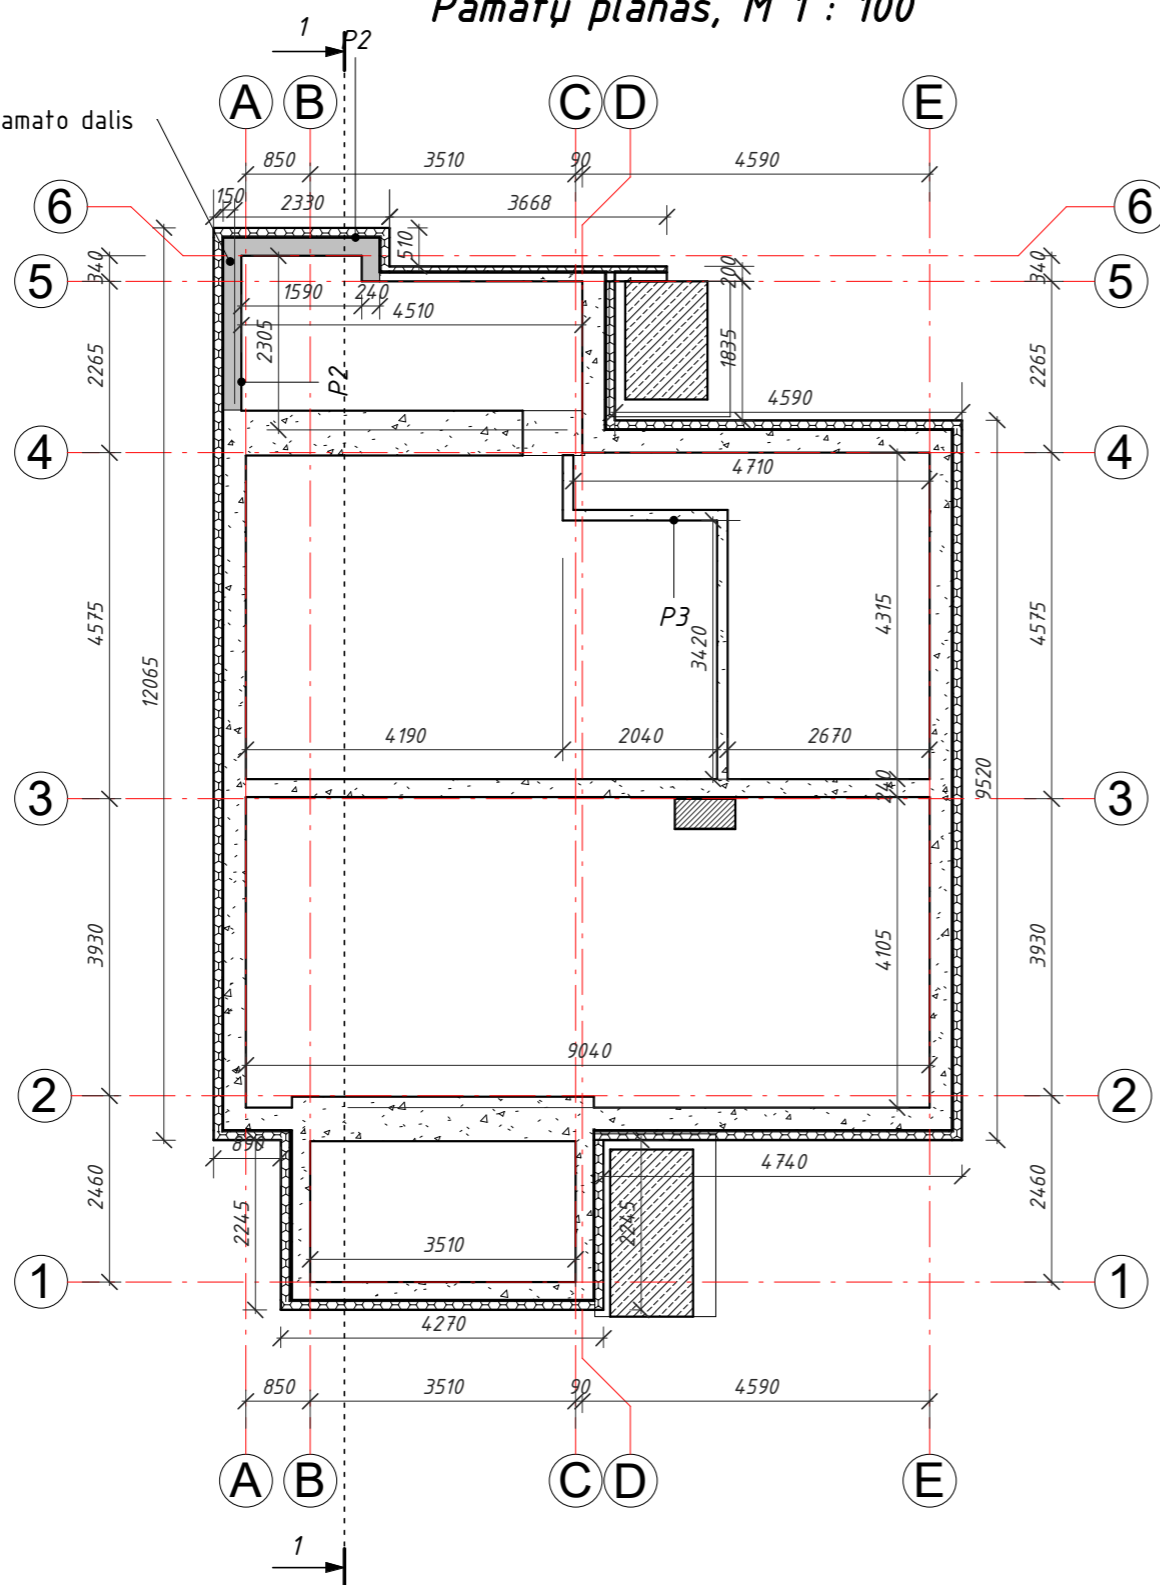

Naujo pamato pjūvis P2, M 1 : 20

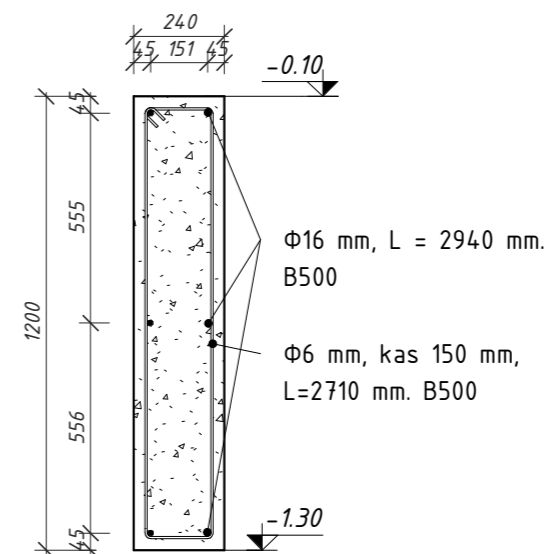

PASTABOS:

1. Matmenys ir altitudės nurodyti milimetru tikslumu (mm). Visus matmenis, kiekius ir dydžius tikslinti vietoje.
2. Pamatai į stiprų gruntą turi atsiremti ne mažiau kaip 300 mm. Būtina užtikrinti, kad gruntas neužverstų pamatų duobės.
3. Sklype galimi aukšti gruntiniai vandenys.
4. Pamatai suprojektuoti statytojui nepateikus inžinerinių geologinių tyrimų. Atlikus/pateikus tyrimus būtina tikslinti konstrukcinius pamatų sprendinius.
5. Pamatams naudoti C25/30-(XC2)-XF1-F100(I+)- C10,2-(S2)-16 klasės betoną, pagal LST EN 206-1:2002 ir B500 stiprumo klasės išilginę ir B500 stiprumo klasės rištinę armatūrą pagal LST EN ISO 15630-1.
6. Pamatų įrengimą vykdyti pagal LST EN 1997-1:2006 ir RSN 91-85.

ARMATŪROS KIEKIAI MONOLITINIAM PAMATUI (P2)


Eil. Nr.	Pavadinimas	Žymėjimas	Stypo diametras, mm	Stypo ilgis, mm	Kiekis, vnt.	Bendras ilgis, m	Svoris
1	Išilginė armatūra, B500	LST EN ISO 15630-1	16	<varies>	24	82.55	129.5 kg
2	Rištinė armatūra, B500	LST EN ISO 15630-1	6	2710	96	259.87	57.3 kg
Viso:					120	342.42	186.8 kg

BETONO KIEKIAI G/B PAMATUI (P2)

Žymuo	Pavadinimas	Žymėjimas	Skerspjūvio matmenys, mm		Bendras ilgis, m	Tūris
			Plotis	Aukštis		
P2	Monolitinis pamatas, C25/30	LST 14:18:2006	240	1200	14.15	4.00
Viso:					14.15	4.00

Atestato Nr.		MB "Statybinis aukštis" Juridinis asmens kodas: 305342078, Vytauto g. 156-7, Šiauliai Mob.tel.: 8 6 01 88 978, e-mail.: vozbutedaiva@gmail.com	OBJEKTAS: Vieno buto gyvenamojo namo, Ažuolų g. 2, Gataučių k. Gataučių sen. Joniškio r. sav., rekonstravimo projektas. Savavališkos statybos įteisinimas projektiniai pasiūlymai. Unikalus sklypo Nr.4724-0002-0168 Žemės sklypo kadastrinis Nr.4724/0002:168 Gataučių k.v.	
35973	PV	D. Vozbutė	2021	LAIDA
A 2136	SA PDV	K. Murauskas	2021	0
UŽSAKOVAS: O. D.			ŽYMUO: 20211MS-PP-SA.B-03	LAPAS 1
LT				LAPŲ 1

Rūsio planas, M 1 : 100

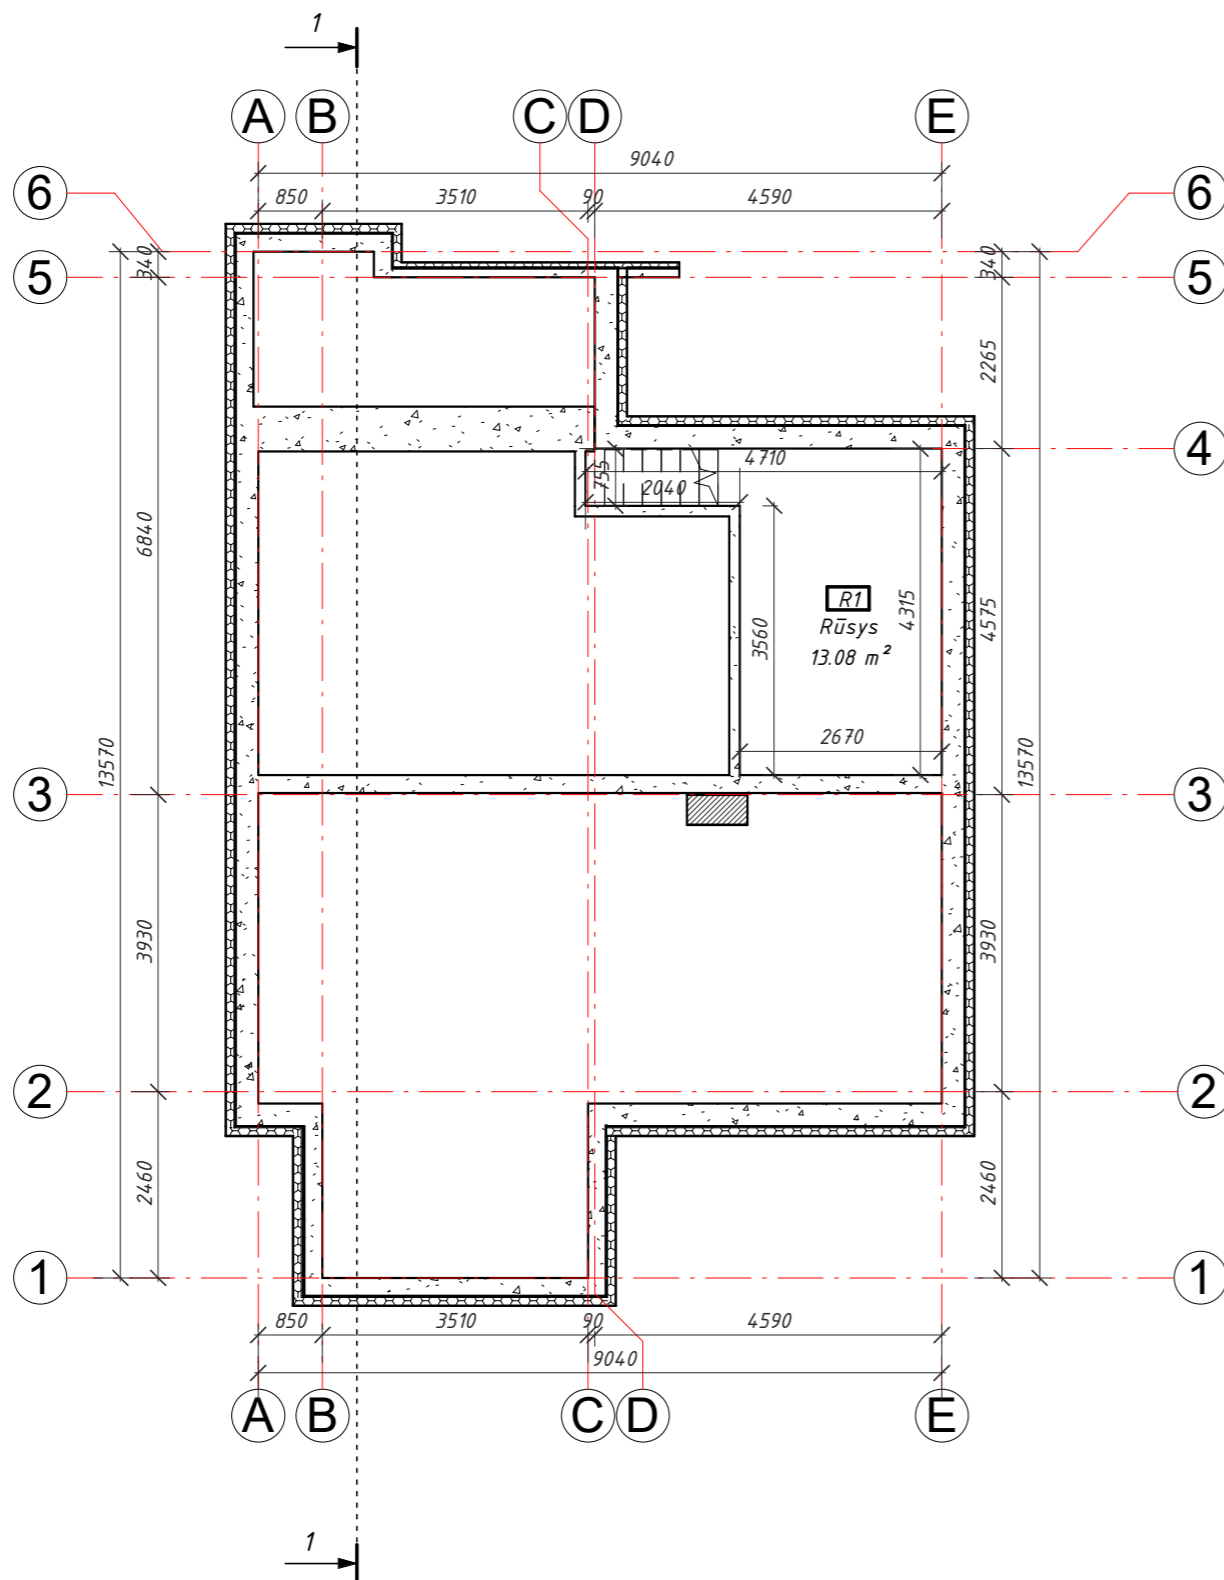


RŪSIO AUKŠTO EKSPLIKACIJA		
Numeris	Pavadinimas	Plotas
R1	Rūsysis	13.08 m ²
Viso:		13.08 m ²

PASTABOS:

1. Matmenys ir altitudės nurodyti milimetru tikslumu (mm). Visus matmenis, kiekius ir dydžius tikslinti vietoje.
2. Vidaus apdailą ir spalvinius sprendimus pasirenka / keičia užsakovas.
3. Nurodytos konkrečios firmos medžiagos ir gaminiai gali būti pakeisti analogiškais, ne prastėnių charakteristikų, kitos firmos gaminių. Visi naudojami produktai ir gaminiai turi turėti CE ženklą.

Atestato Nr.		MB "Statybinis aukštis"			OBJEKTAS:	Vieno buto gyvenamojo namo, Ažuolų g. 2, Gataučių k. Gataučių sen. Jonišio r. sav., rekonstravimo projektas. Savavališkos statybos įteisinimas projektiniai pasiūlymai.	LAIDA
		Juridinis asmens kodas: 305342078, Vytauto g. 156-7, Šiauliai Mob.tel.: 8 6 01 88 978, e-mail.: vozbutedaiva@gmail.com					
35973	PV	D. Vozbutė		2021	Rūsio planas, M 1 : 100	0	
A 2136	SA PDV	K. Murauskas		2021		ŽYMUO:	LAPAS
LT	UŽSAKOVAS:			20211MS-PP-SA.B-04	LAPŲ		
	O. D.				1	1	

PIRMO AUKŠTO PLANAS, M 1 : 100


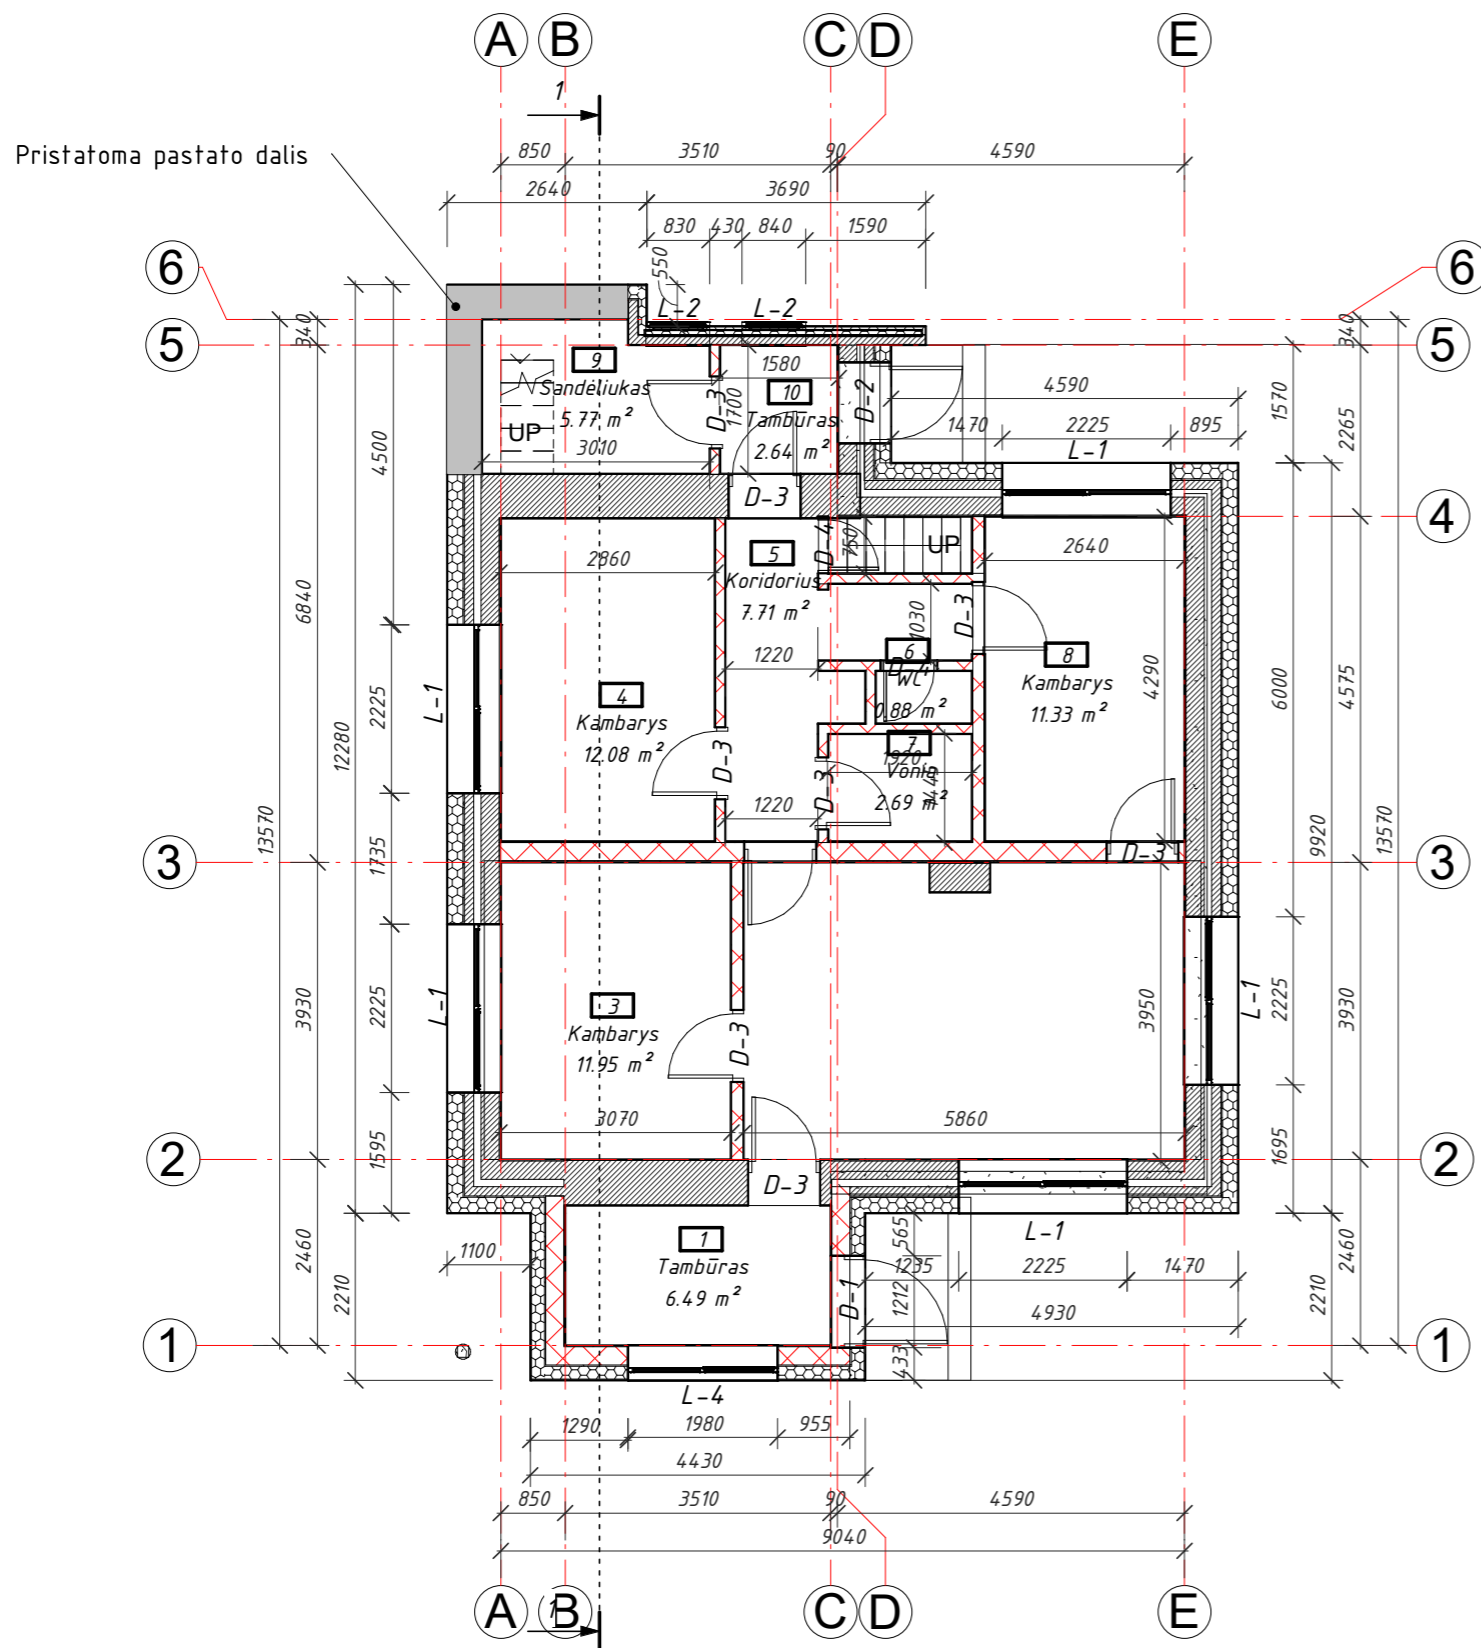

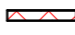
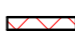


PIRMO AUKŠTO EKSPLIKACIJA		
Numeris	Pavadinimas	Plotas

1	Tambūras	6.49 m ²
2	Kambarys	22.59 m ²
3	Kambarys	11.95 m ²
4	Kambarys	12.08 m ²
5	Koridorius	7.71 m ²
6	WC	0.88 m ²
7	Vonija	2.69 m ²
8	Kambarys	11.33 m ²
9	Sandėliukas	5.77 m ²
10	Tambūras	2.64 m ²


Viso: 84.13 m²

Sutartinis žymėjimas

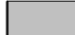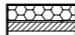
-  Išorės siena - Pristatoma pastato dalis mūras arko blokeliai M24 (240mm). Apšiltinta EPS 70N (170mm). Išorės apdaila dekoratyvis tinkas.
-  Išorės siena - esamo pastato dalis mūras silikatinių plytų, apšiltintas EPS70N (170mm). Išorės apdaila dekoratyvis tinkas
-  Vidinė laikanti silikatinių plytų mūro siena (590mm)
-  Vidinė pertvarinė silikatini plytų siena (130mm).
-  Vidinė pertvarinė silikatini plytų siena (170mm).

PASTABOS:

- Matmenys ir altitudės nurodyti milimetru tikslumu (mm). Visus matmenis, kiekius ir dydžius tikslinti vietoje.
- Vidaus apdailą ir spalvinius sprendimus pasirenka / keičia užsakovas.
- Nurodytos konkrečios firmos medžiagos ir gaminiai gali būti pakeisti analogiškais, ne prastėnių charakteristikų, kitos firmos gaminių. Visi naudojami produktai ir gaminiai turi turėti CE ženklinaimą.


Atestato Nr.		MB "Statybinis aukštis" Juridinis asmens kodas: 305342078, Vytauto g. 156-7, Šiauliai Mob.tel.: 8 6 01 88 978, e-mail.: vozbutedaiva@gmail.com	OBJEKTAS: Vieno buto gyvenamojo namo, Ažuolu g. 2, Gataučių k. Gataučių sen. Jonišio r. sav., rekonstravimo projektas. Savavališkos statybos įteisinimas projektiniai pasiūlymai. Unikalus sklypo Nr.4724-0002-0168 Žemės sklypo kadastrinis Nr.4724/0002:168 Gataučių k.v.
35973	PV	D. Vozbutė	2021
A 2136	SA PDV	K. Murauskas	2021
UŽSAKOVAS: O. D.			ŽYMUO: 20211MS-PP-SA.B-05
LT			LAPAS 1
			LAPŲ 1

Pjūvis 1-1, M 1 : 50

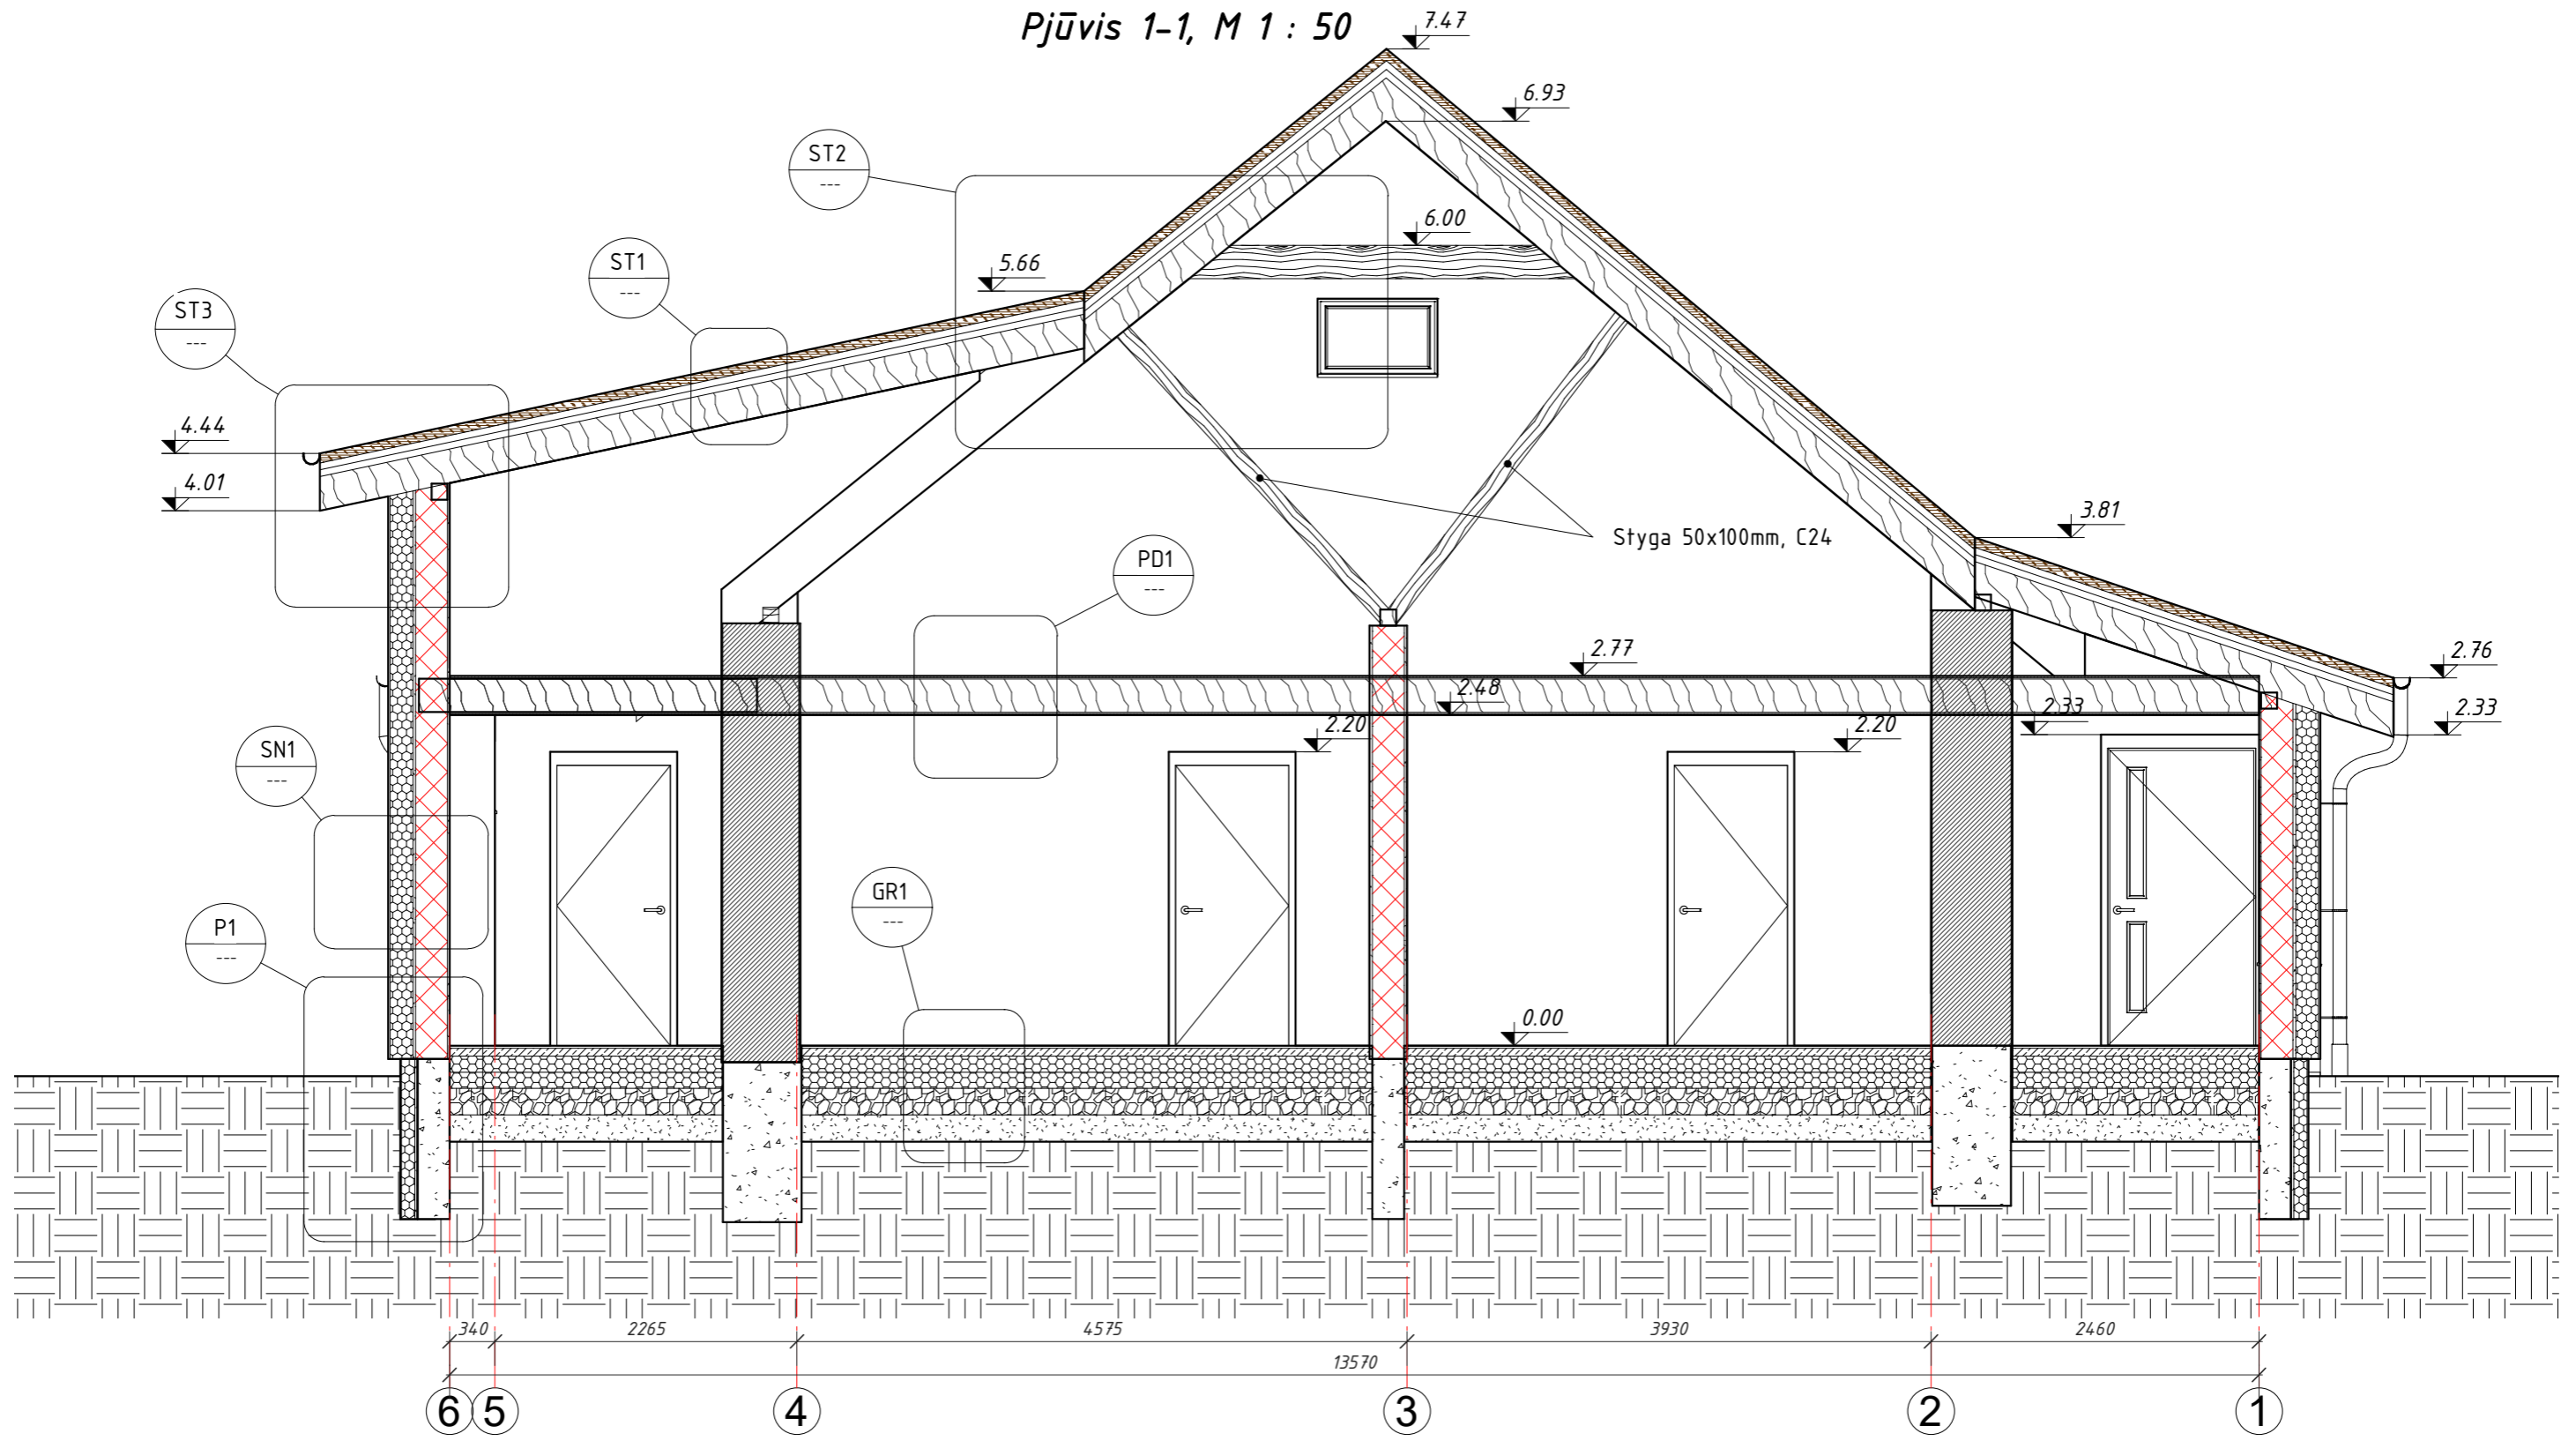

PASTABOS:

1. Matmenys ir altitudės nurodyti milimetru tikslumu (mm). Visus matmenis, kiekius ir dydžius tikslinti vietoje.
2. Pamatai suprojektuoti statytojui nepateikus inžinerinių geologinių tyrimų. Atlikus/pateikus tyrimus būtina tikslinti konstrukcinius pamatų sprendinius. Pamatams naudoti C25/30-(XC2)-XF1-F100(I+)-Cl0,2-(S2)-16 klasės betoną, pagal LST EN 206-1:2002 ir B500 stiprumo klasės išilginę ir B500 stiprumo klasės rištinę armatūrą pagal LST EN ISO 15630-1.
3. Nurodytos konkrečios firmos medžiagos ir gaminiai gali būti pakeisti analogiškais kitos firmos gaminiais.

Atestato Nr.	 MB "Statybinis aukštis" Juridinis asmens kodas: 305342078, Vytauto g. 156-7, Šiauliai Mob.tel.: 8 6 01 88 978, e-mail.: vozbutedaiva@gmail.com	OBJEKTAS:		LAIDA
		Vieno buto gyvenamojo namo, Ažuolų g. 2, Gataučių k. Gataučių sen. Jonišio r. sav., rekonstravimo projektas. Savavališkos statybos įteisinimas projektiniai pasiūlymai. Unikalus sklypo Nr.4724-0002-0168 Žemės sklypo kadastrinis Nr.4724/0002:168 Gataučių k.v.		
35973	PV	D. Vozbutė	2021	Pjūvis 1-1, M 1 : 50
A 2136	SA PDV	K. Murauskas	2021	
LT	UŽSAKOVAS:		ŽYMUO:	LAPAS
	O. D.		20211MS-PP-SA.B-06	LAPŲ
				1
				1