


EKSPLIKACIJA:

- | | |
|----|--|
| 1. | REKONSTRUOJAMAS GYVENAMOSIOS PASKIRTIES PASTATAS |
| 2. | ESAMAS GRETIMO SKLYPO GYVENAMOSIOS PASKIRTIES PASTATAS |

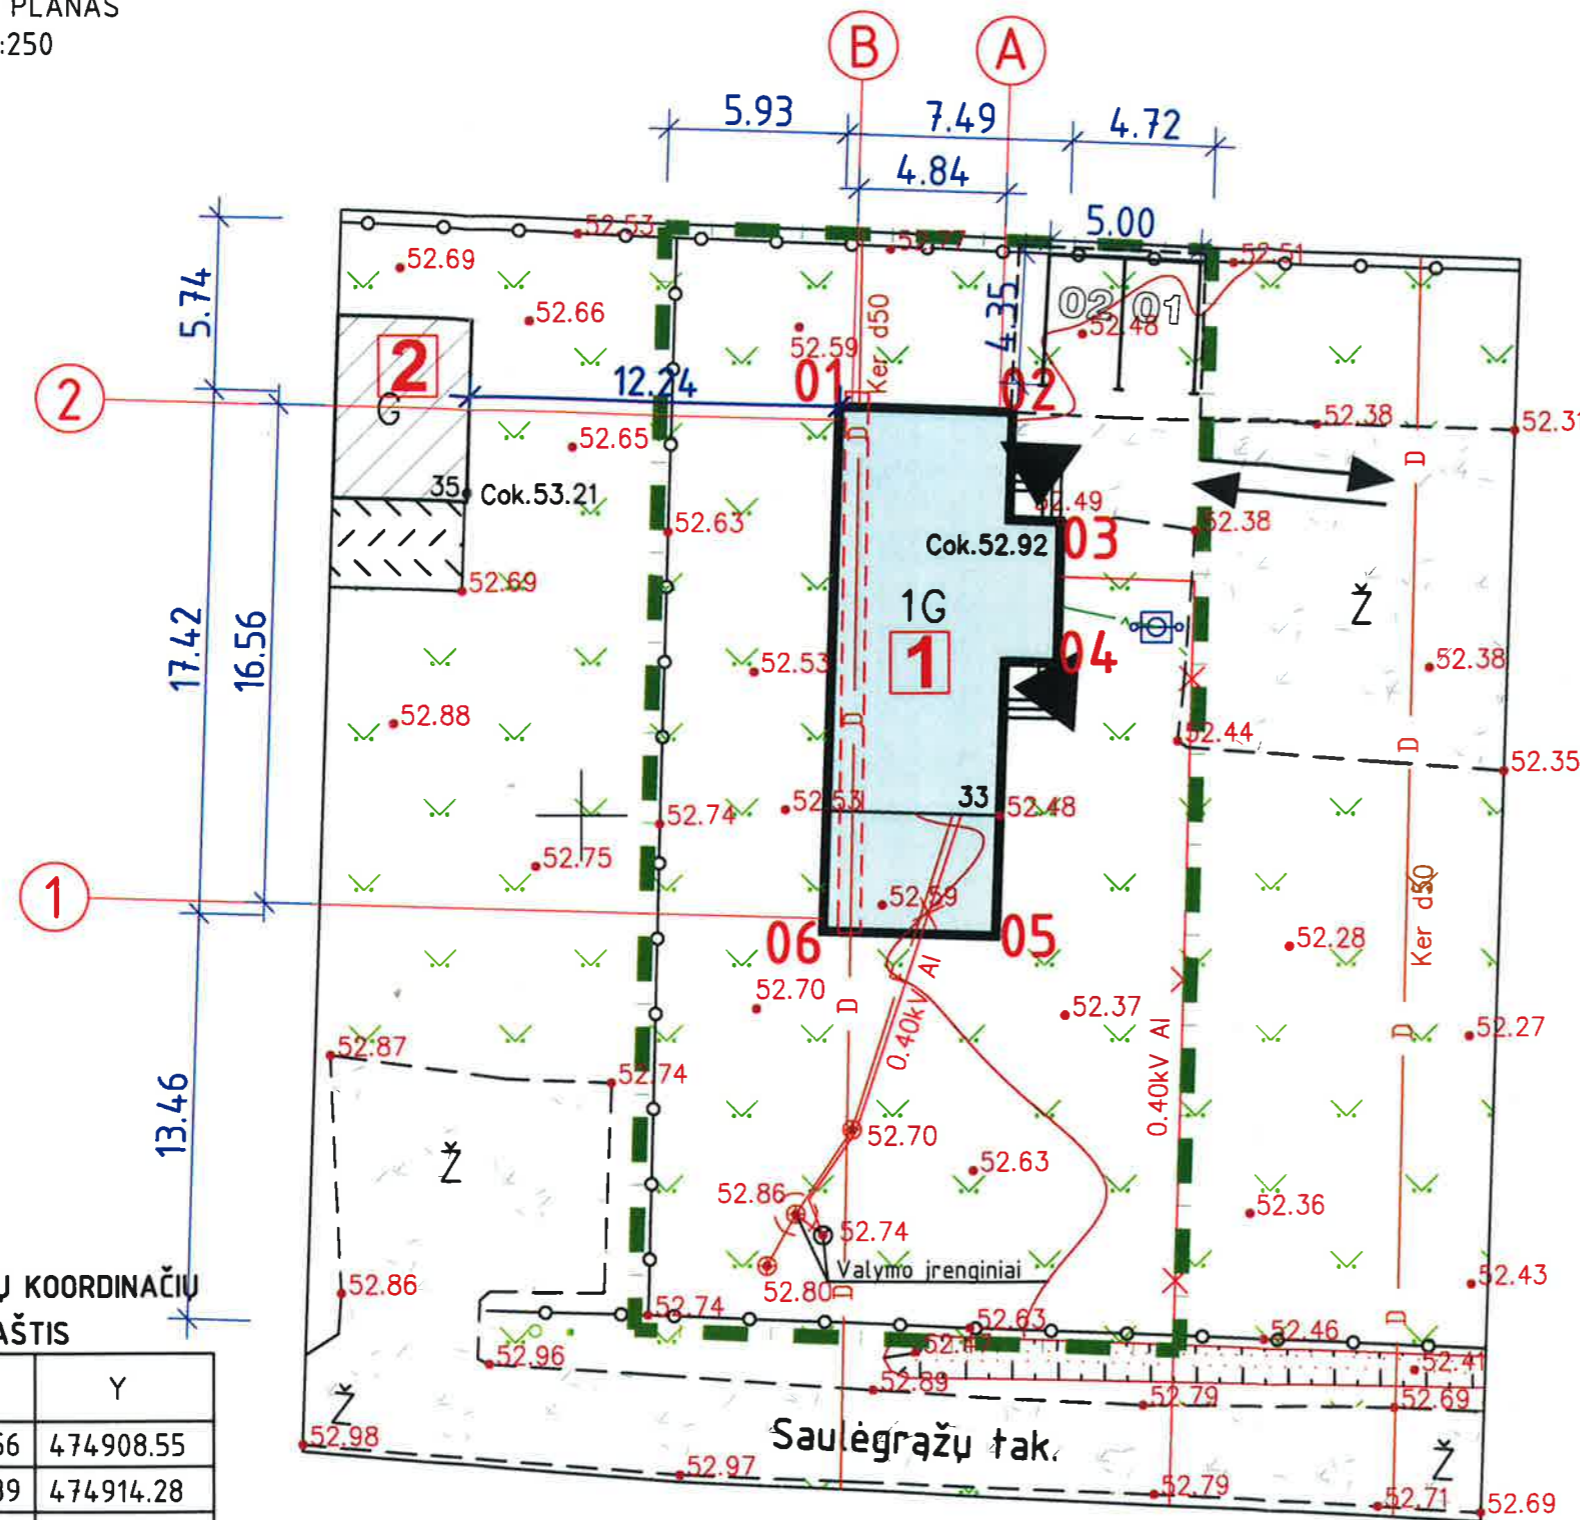

ŽYMUO	PAVADINIMAS
	Sklypo riba
	Rekonstruojamas pastatas
	Esami statiniai
	Įėjimas į pastatą
	Ivažiavimas/išvažiavimas į teritoriją
	Projektuojama automobilių stovėjimo aikštelė (2 automobilių stovėjimo vietos)
	Esamas elektros kabelis
	Esama vandentiekio trasa
	Esamas nuotekynas
	Esamas nuotekyno šulinys
	Esamas šachtinis vandens šulinys
	Esamas drenažas
	Drenažo susikirtimo su pastatu vieta (pažeidus atstatyti plastikiniais vamzdžiais)

PASTATO KAMPŲ KOORDINAČIŲ
ŽINIARAŠTIS

Kampo Nr.	X	Y
01.	6234463.56	474908.55
02.	6234463.39	474914.28
03.	6234459.76	474915.86
04.	6234455.04	474915.75
05.	6234445.99	474913.71
06.	6234446.15	474907.99


PASTABA:

1. Rekonstruojant pastatą būtina apsaugoti ir nepažeisti esamų komunikacijų (dujotekio, lietaus, vandens, šiluminių trasų ir telefono) linijų tinklų. Vykdamas darbus išsikviesti atitinkamų institucijų atstovus.
2. Kad nebūtų pažeisti inžineriniai tinklai, gruntas ties jais statybos metu atkasamas tik rankiniu būdu.
3. Įrengiant pastato pamatus, pažeidus drenažą jį atstatyti plastikiniais vamzdžiais (raudona linija).

Atestato Nr.	Įmonės kodas: 148522176 Telefonas: (8 426) 52 245, 8 611 11 613 El. paštas: joniskioprojektuotojai@gmail.com			Objektas:	Gyvenamosios (vieno buto) paskirties pastato Saulėgražų tak. 33, Joniškio m., rekonstravimo projektas projektiniai pasiūlymai	
	PAREIGOS	PAVARDĖ	PARAŠAS	DATA	Brėžinys:	Laida
	24552	PV	V. Marcikonis	2021	SKLYPO PLANAS M 1:250	0
	33315	PDV	V. Marcikonis	2021		
		Braižė	M. Petrikas	2021		
PP	Statytojas:	E. J.			Žymuo:	Lapas
					2021.23-1-PP-SP.B-01	Lapu
						1
						1

EKSPLIKACIJA:

1.	REKONSTRUOJAMAS GYVENAMOSIOS PASKIRTIES PASTATAS
2.	ESAMAS GRETIMO SKLYPO GYVENAMOSIOS PASKIRTIES PASTATAS

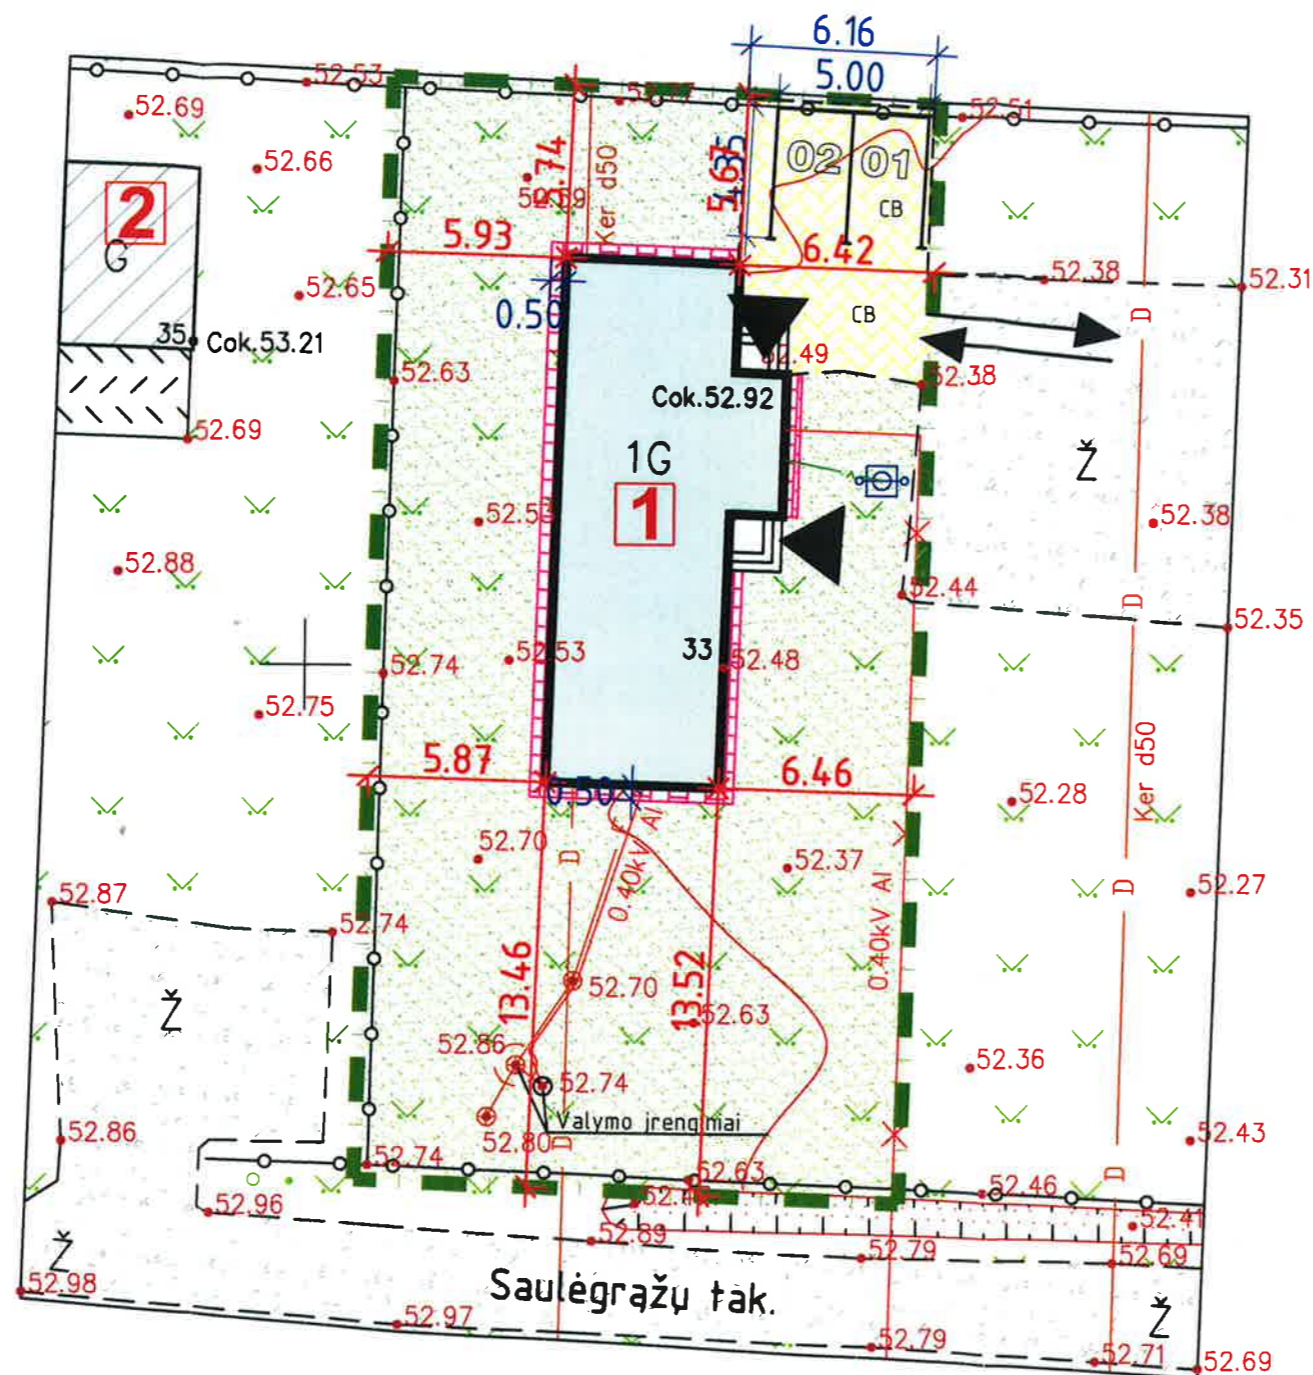


SUTARTINIS ŽYMĖJIMAS	
ŽYMUO	PAVADINIMAS
	Sklypo riba
	Rekonstruojamas pastatas
	Esami statiniai
	Įėjimas į pastatą
	Projektuojama kiemo danga (betono trinkelė danga 50m ²)
	Esama kiemo danga (betono danga)
	Įvažiavimas/išvažiavimas į teritoriją
	Apželdinta teritorija (ne mažiau 25% viso teritorijos)
	Projektuojama automobilių stovėjimo aikštelė (2 automobilių stovėjimo vietos)
	Projektuojama nuogrinda 21m ²

PASTABA:

1. Aplink pastatą įrengiama 0.5m pločio betoninių plytelių (0.5x0.5m) nuogrinda.
2. Želdynai turi užimti ne mažiau kaip 25% žemės sklypo ploto.
3. Rekonstruojant pastatą būtina apsaugoti ir nepažeisti esamų komunikacijų (dujotekio, lietaus, vandens, šiluminių trasų ir telefono) linijų tinklų. Vykdamas darbus išsikviesti atitinkamų institucijų atstovus.
4. Kad nebūtų pažeisti inžineriniai tinklai, gruntas ties jais statybos metu atkasamas tik rankiniu būdu.

Atestato Nr.	Įmonės kodas: 148522176 Telefonai: (8 426) 52 245, 8 611 11 613 El. paštas: joniskioprojektuotojai@gmail.com			Objektas:	Gyvenamosios (vieno buto) paskirties pastato Saulėgražų tak. 33, Joniškio m., rekonstravimo projektas projektiniai pasiūlymai	
24552	PAREIGOS	PAVARDĖ	PARAŠAS	DATA	Brėžinys:	Laida
33315	PV	V. Marcikonis		2021	SKLYPO SUTVARKYMO PLANAS M 1:250	0
	PDV	V. Marcikonis		2021		
	Braižė	M. Petrikas		2021		
PP	Statytojas:	E. J.			Žymuo:	Lapas
					2021.23-1-PP-SP.B-02	Lapų
						1
						1

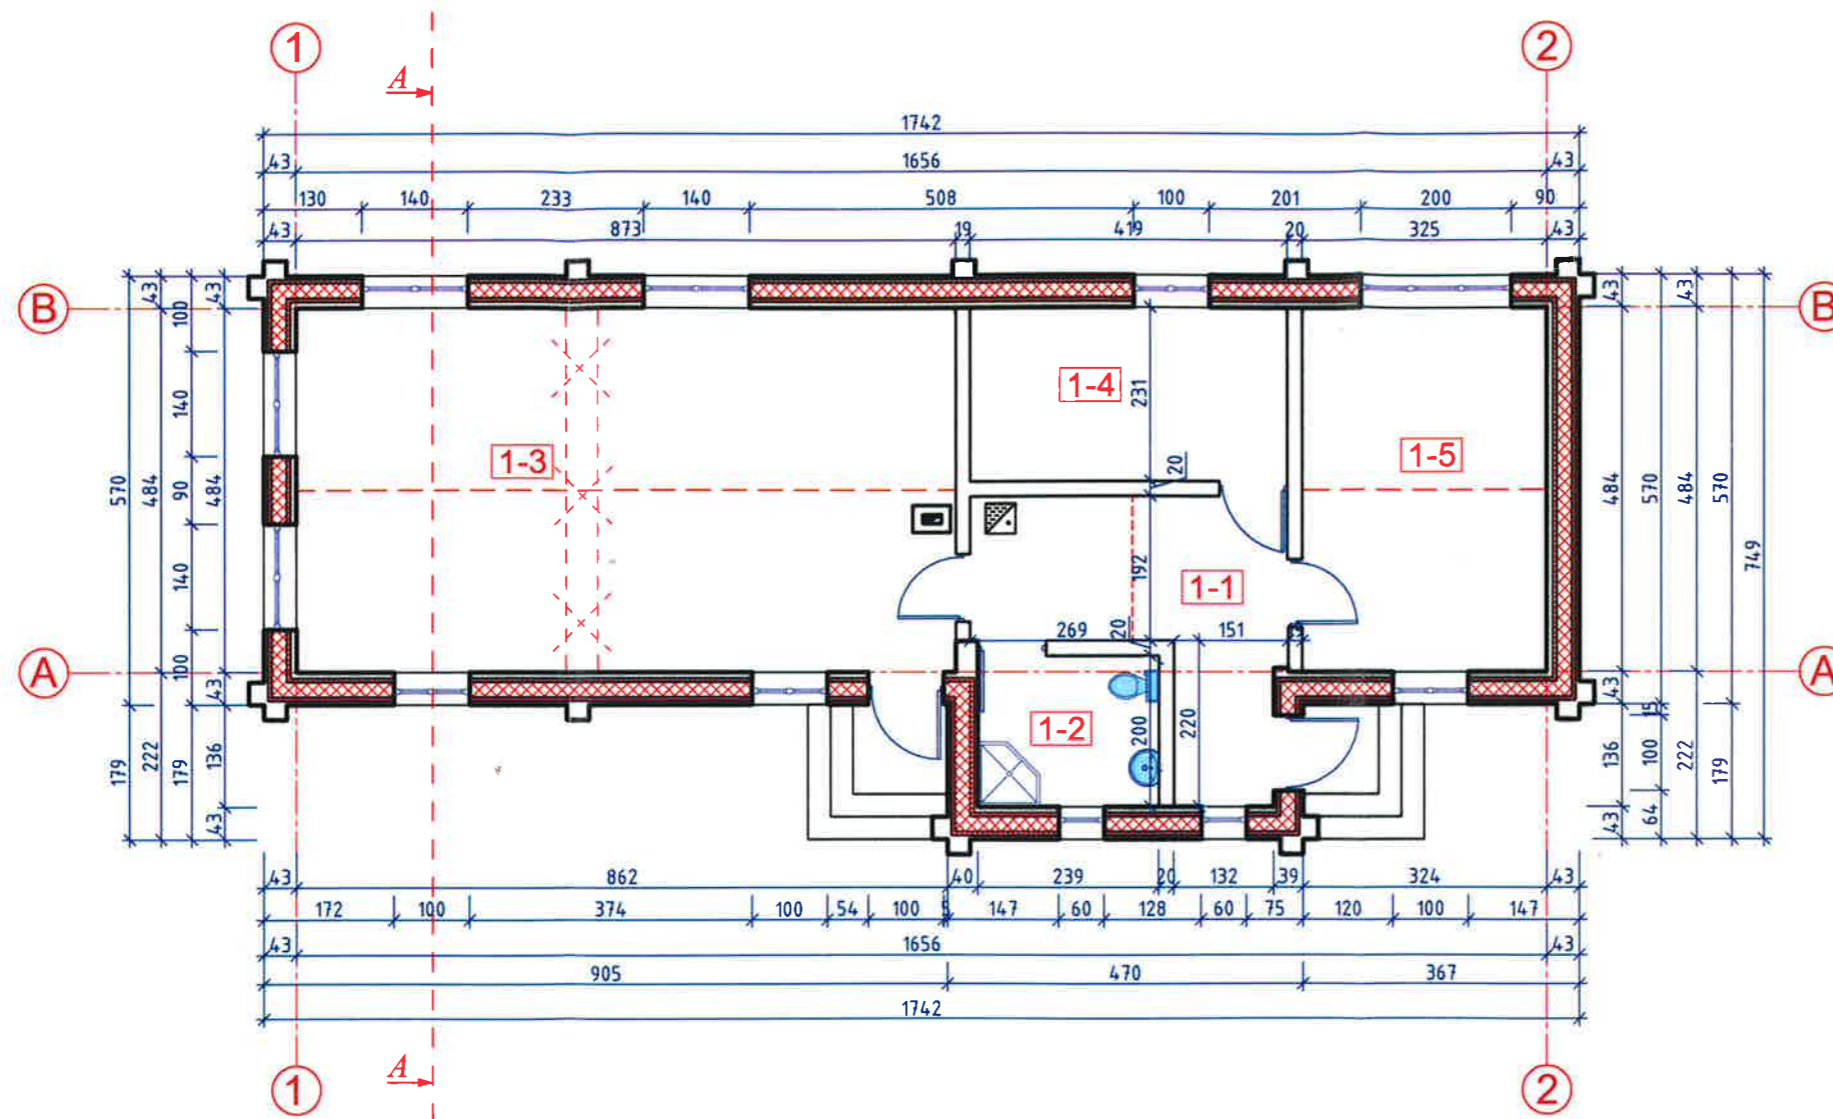

PATALPŲ EKSPLIKACIJA I AUKŠTAS


EIL. Nr.	PATALPŲ EKSPLIKACIJA m ²	
1-1	TAMBŪRAS	11.06
1-2	SAN. MAZGAS	4.78
1-3	KAMBARYS	42.45
1-4	VIRTUVĖ	9.68
1-5	KAMBARYS	15.73
IŠ VISO:		83.70 m ²


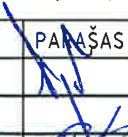
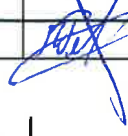
BENDRIEJI TECHINIAI - EKONOMINIAI RODIKLIAI	
BENDRAS PLOTAS	83.70 m ²
GYVENAMAS PLOTAS	67.86 m ²
NAUDINGAS PLOTAS	83.70 m ²
PASTATO TŪRIS	366 m ³
PASTATO UŽSTATYMO PLOTAS	108 m ²





SUTARTINIS ŽYMĖJIMAS:

- Esamos/projektuojamos apšildytos sienos
- Esamos vidaus sienos
- Griaunamos sienos


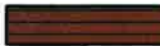

Atestato Nr.	Įmonės kodas: 148522176 Telefonas: (8 426) 52 245, 8 611 11 613 El. paštas: joniskioprojektuotojai@gmail.com			Objektas: Gyvenamosios (vieno buto) paskirties pastato Saulėgažų tak. 33, Joniškio m., rekonstravimo projektas projektiniai pasiūlymai	
	PAREIGOS	PAVARDĖ	PARAŠAS	DATA	Brėžinys:
24552	PV	V. Marcikonis		2021	AUKŠTO PLANAS M 1:100
	Braižė	M. Petrikas		2021	Laida
PP	Statytojas:	E. J.		Žymuo:	Lapas Lapų
				2021.23-1-PP-SA.B-03	1 1

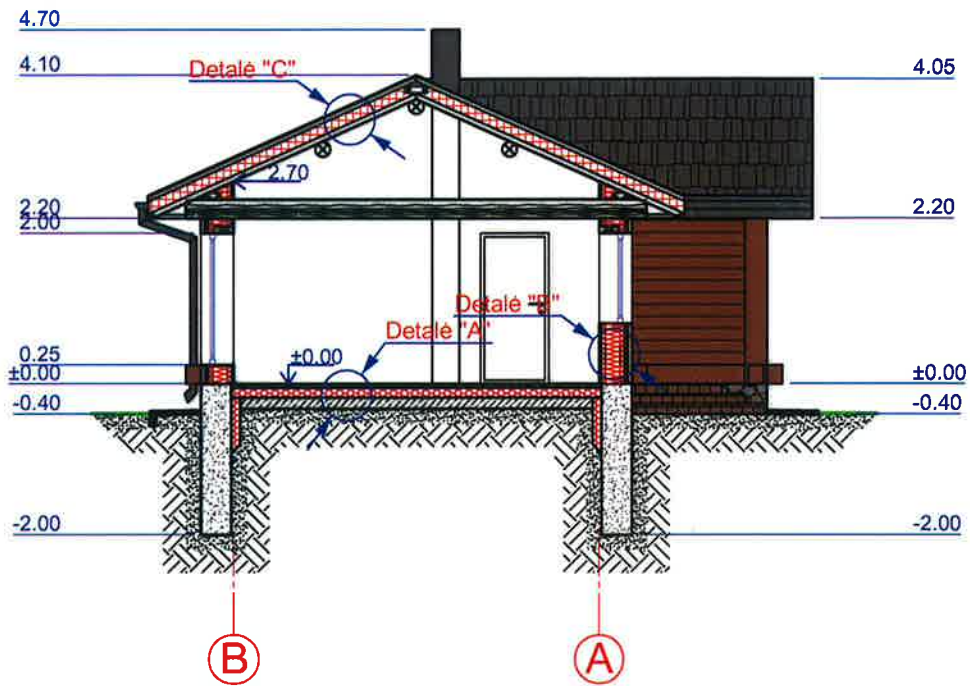


Atestato Nr.	 JONIŠKIO PROJEKTUOTOJAI				Įmonės kodas: 148522176 Telefonai: (8 426) 52 245, 8 611 11 613 El. paštas: joniskioprojektuotojai@gmail.com				Objektas: Gyvenamosios (vieno buto) paskirties pastato Saulėgažų tak. 33, Joniškio m., rekonstravimo projektas projektiniai pasiūlymai			
	24552	PAREIGOS	PAVARDĖ	PARAŠAS	DATA	Brėžinys:			Laida			
	PV	V. Marcikonis		2021	PJŪVIS "A-A" M 1:100			0				
	Braižė	M. Petrikas		2021				Lapas		Lapų		
PP	Statytojas:				Žymuo:			1	1			
	E. J.				2021.23-1-PP-SA.B-04							

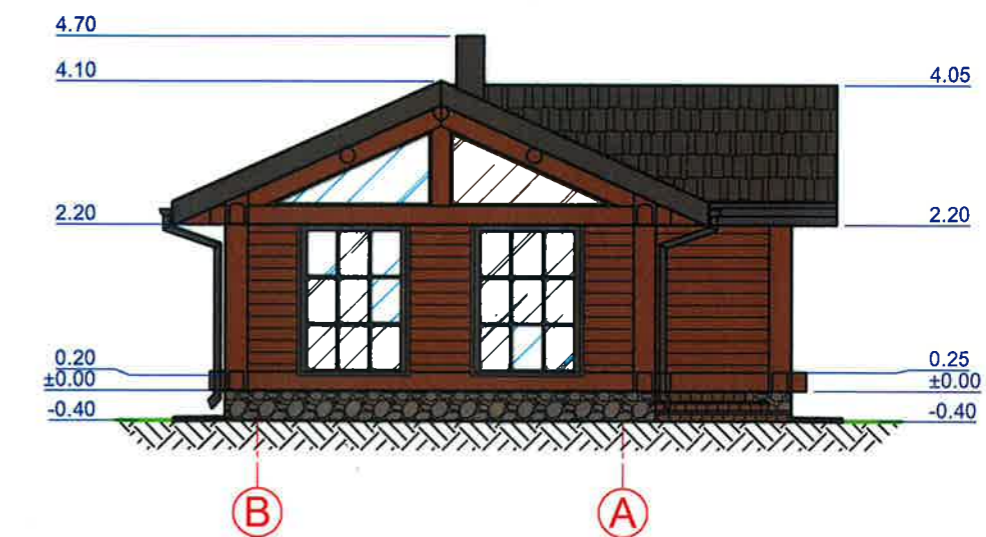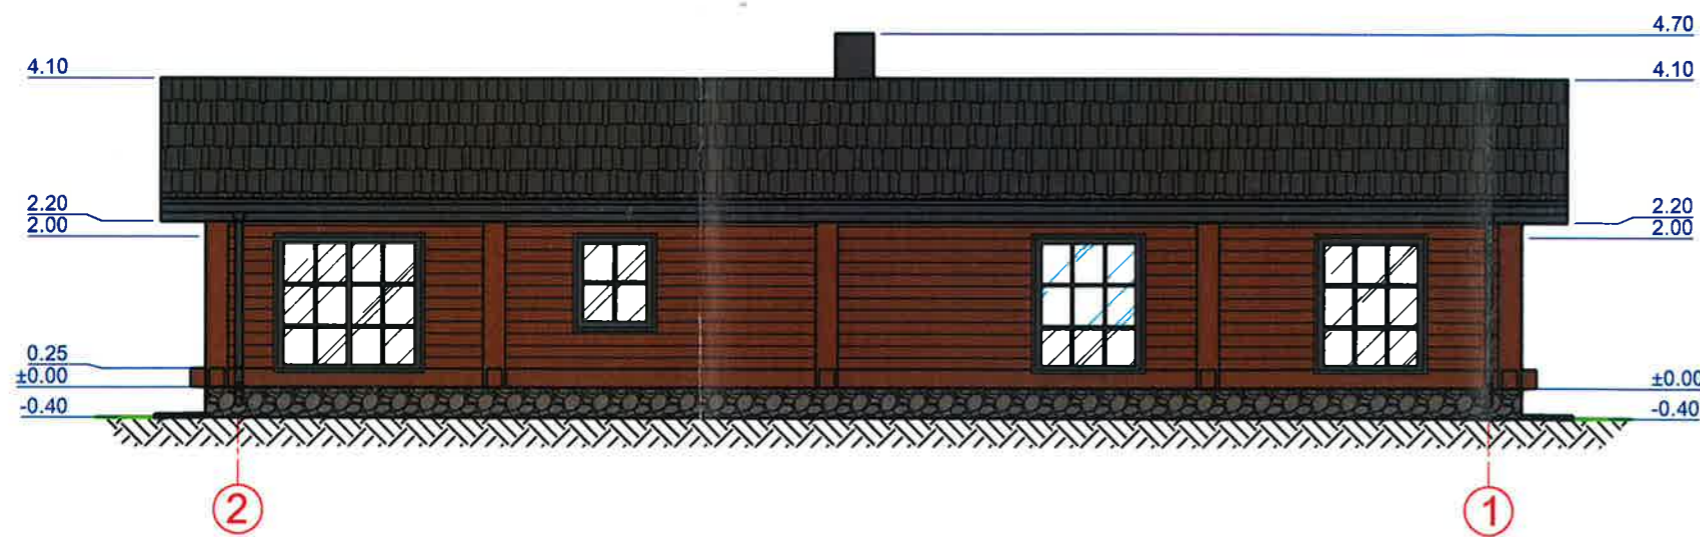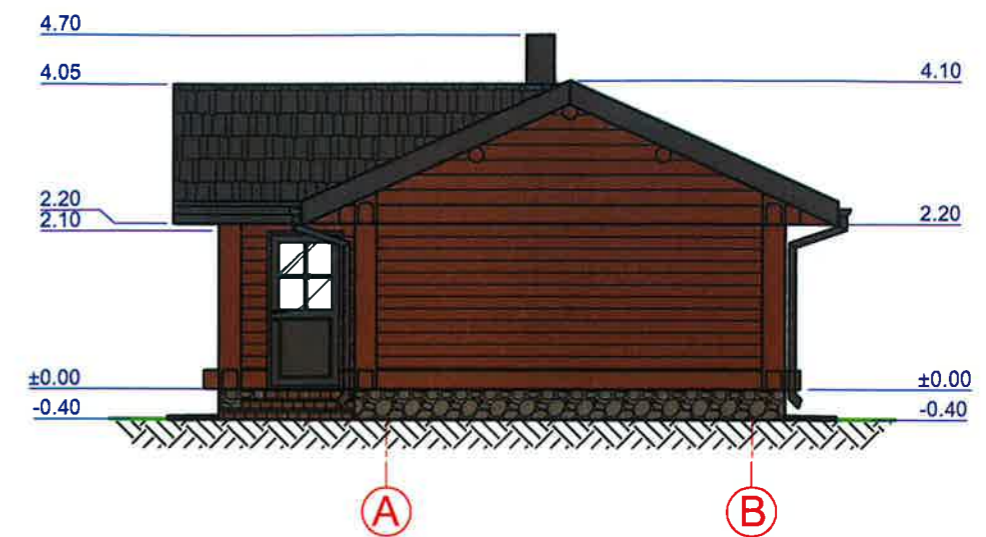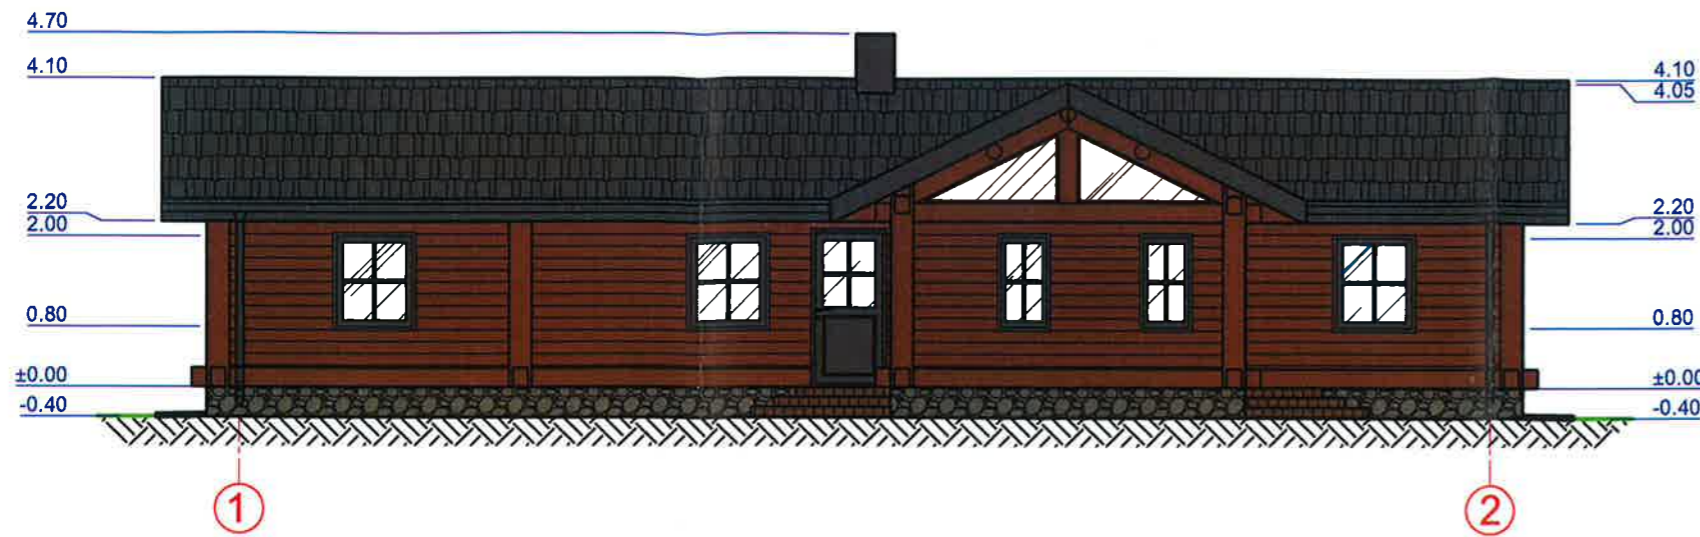

SUTARTINIS ŽYMĖJIMAS:

-  - Cokolio apdailinė danga akmuo
-  - Sienu danga medis (spalva- ruda)
-  - Plieninė stogo danga (profiluota skarda- čerpių imitacija, spalva- pilka)

Atestato Nr.	 Įmonės kodas: 148522176 Telefonas: (8 426) 52 245, 8 611 11 613 El. paštas: joniskioprojektuotojai@gmail.com			Objektas: Gyvenamosios (vieno buto) paskirties pastato Saulėgažų tak. 33, Joniškio m., rekonstravimo projektas projektiniai pasiūlymai		
24552	PAREIGOS	PAVARDĖ	PARAŠAS	DATA	Brežinys: FASADAI "A-D", "D-A", "1-4" IR "4-1" M 1:100	
					Laida	0
PP	Statytojas: E. J.			Žymuo: 2021.23-1-PP-SA.B-05		Lapas 1
					Lapu	1