


4/67 – 0216



| | |
|------------------------|---|
| EKSPLIKACIJA: | |
| 1 | REKONSTRUOJAMAS VIENBUTIS GYVENAMASIS NAMAS |
| SUTARTINIAI ŽYMĖJIMAI: | |
| | SKLYPO RIBA |
| | REKONSTRUOJAMAS PASTATAS |
| | PROJ. VANDENTIEKIO GREŽINYS |
| | PROJ. BUITINIŲ NUOTEKŲ VALYKLA |
| | ESAMAS ELEKTROS ĮVADAS |

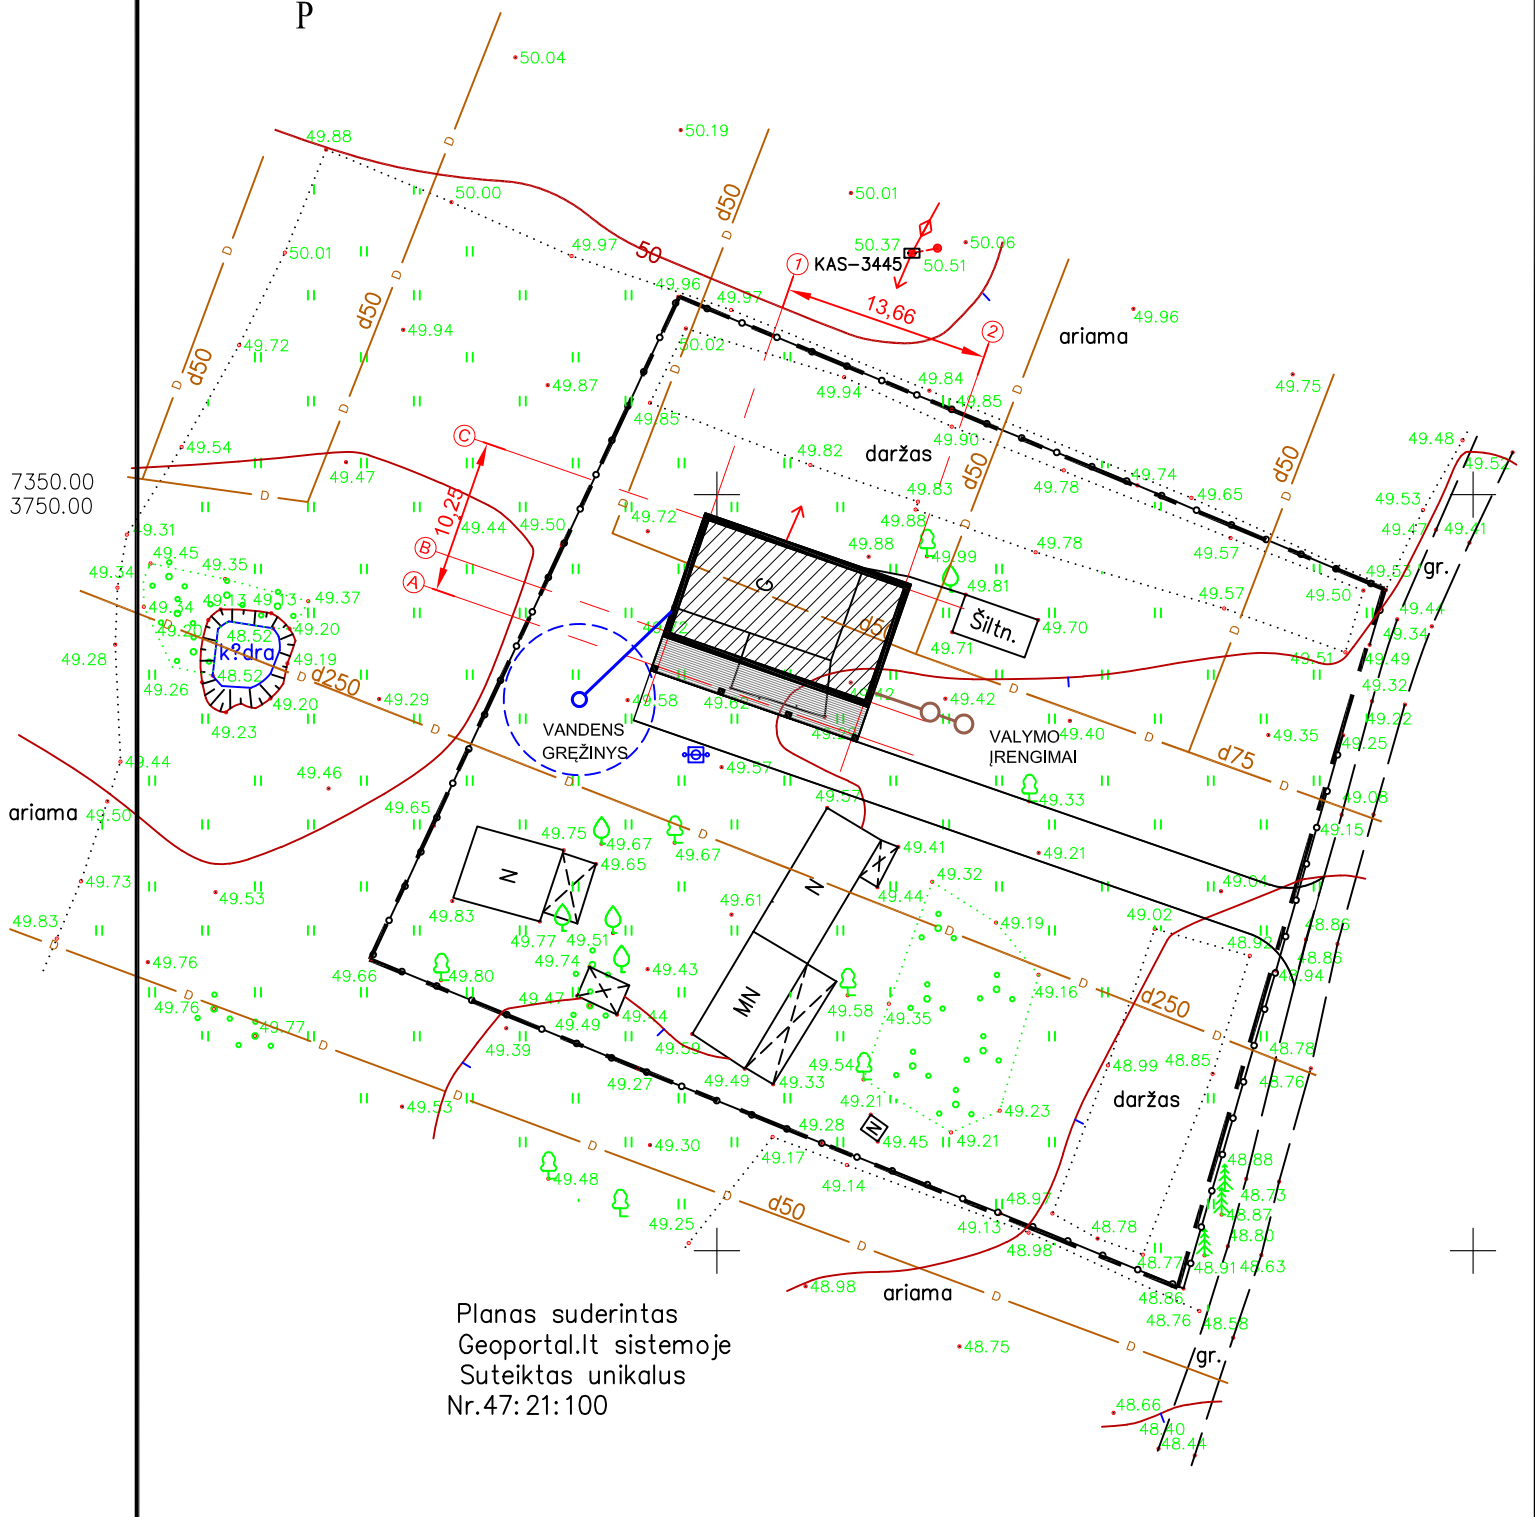

Planas suderintas
Geoportal.lt sistemoje
Suteiktas unikalus
Nr.47: 21:100

| | | | | | | | |
|-----------|---|------------|--|------|--|--|------------|
| ATEST.NR. | UAB "ŽALI NAMAI LT" Į.M.K. 303289520 | | | | GYVENAMOSIOS(VIENO BUTO) PASKIRTIES PASTATO ALEKNAIČIŲ G. 2, ŽADVAINIŲ K., JONIŠKIO R. SAV. REKONSTRAVIMO PROJEKTAS. PASTATO UNIKALUS NR. 4400-0332-3764 | | |
| A1542 | PV | K.OSECKYTĖ | | 2021 | Genplanas. Suvestinis inžinerinių tinklų planas | | LAIDA 0 |
| ETAPAS | STATYTOJAS: O.B. | | | | TDP-2109 GP-1 | | LAPAS 1 |
| PP | | | | | | | LAPŲ 2 |


| | |
|-------------|--|
| Patvirtinta | |
| | |

Registr. Nr.


Parašas ir data

Invent. Nr.


| Pirmo aukšto patalpų eksplikacija | | |
|-----------------------------------|----------------------|-----------------------|
| Nr. | Patalpos pavadinimas | Plotas |
| 1 | Tambūras | 5.80 m ² |
| 2 | Holas | 4.75 m ² |
| 3 | Katilinė | 7.25 m ² |
| 4 | Drabužinė | 2.88 m ² |
| 5 | Miegamasis | 11.90 m ² |
| 6 | Vonia | 7.14 m ² |
| 7 | Miegamasis | 12.92 m ² |
| 8 | Miegamasis | 13.26 m ² |
| 9 | Svetainė-virtuvė | 37.00 m ² |
| | | 102.89 m ² |

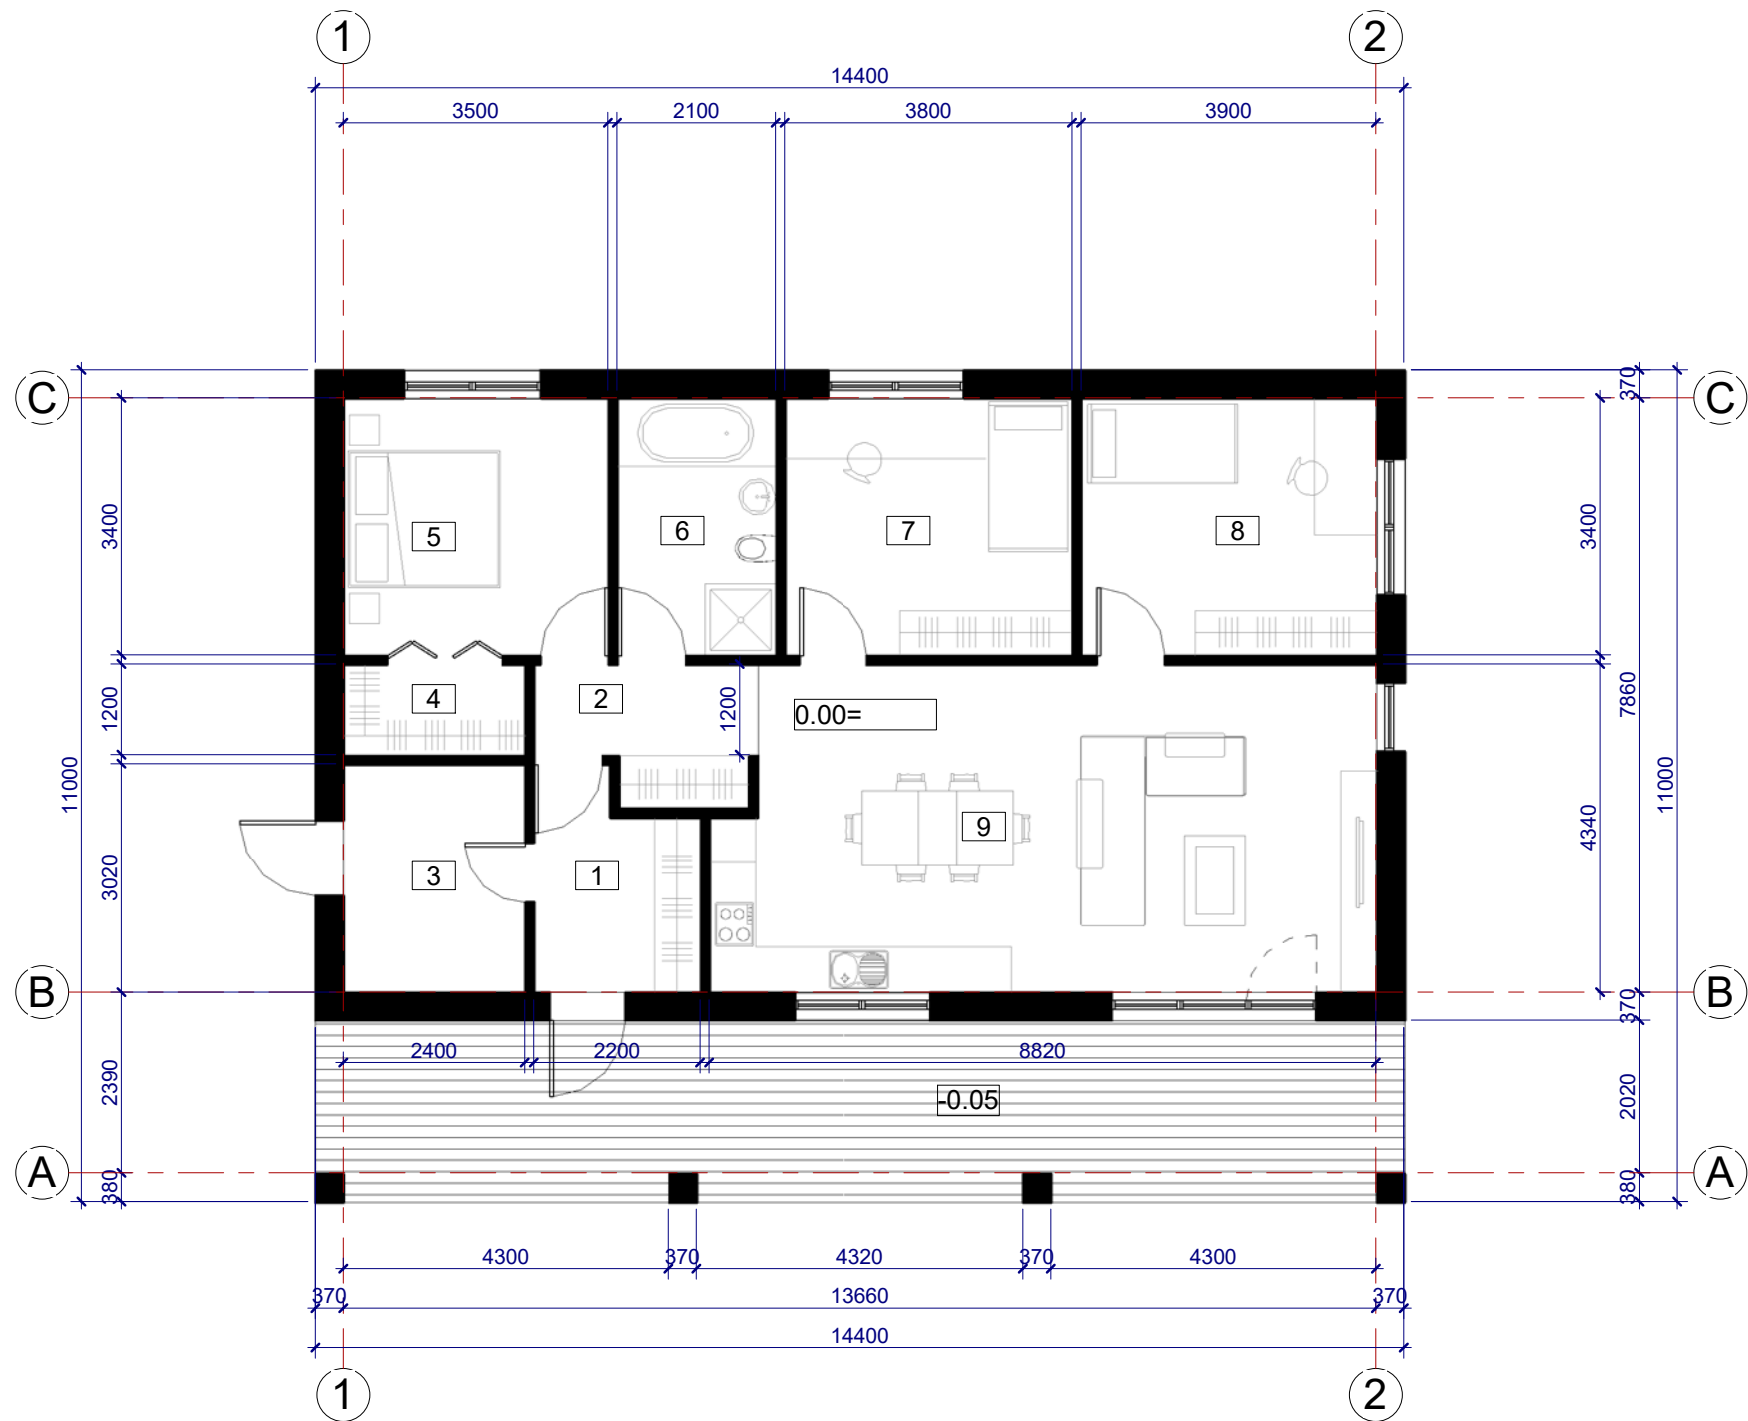


| | | | | | |
|--|----|------------|------|--|---------------|
| UAB "ŽALI NAMAI LT" ĮM.K. 303289520 | | | | Gyvenamosios (vieno buto) paskirties pastato Aleknaičių g. 2, Žadvainių k., Joniškio r. sav. rekonstravimo projektas | |
| A1542 | PV | K.OSECKYTĖ | 2021 | Pirmo aukšto planas | |
| PP | | | | Statytojas: O.B. | TDP-2109 SA 1 |
| | | | | Lapas | Lapų |
| | | | | | 0 |
| | | | | | 10 |

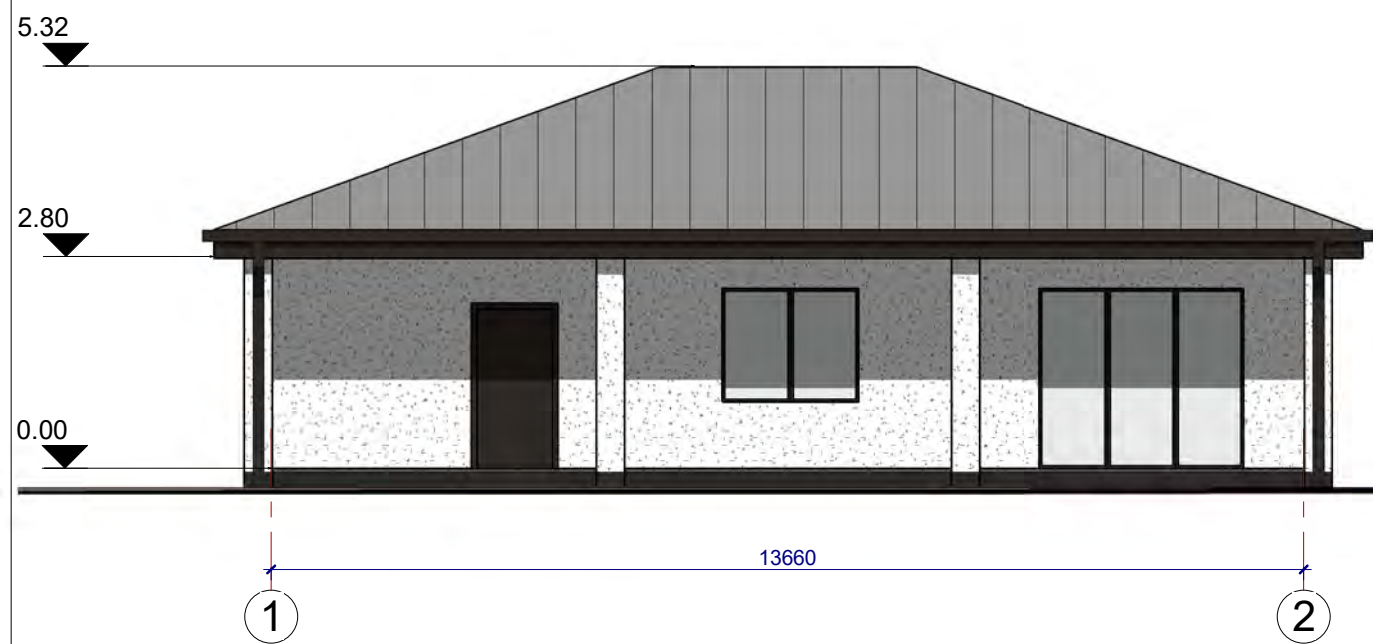


1 Fasadas tarp ašiu 1-4
1 : 100

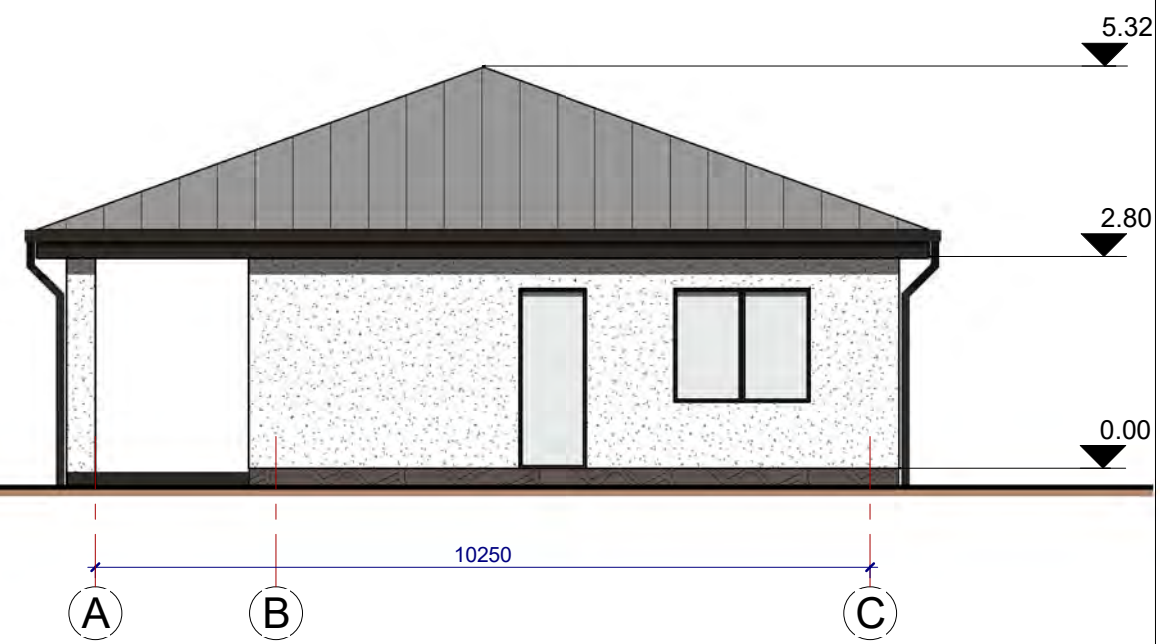

2 Fasadas tarp ašiu A-D
1 : 100

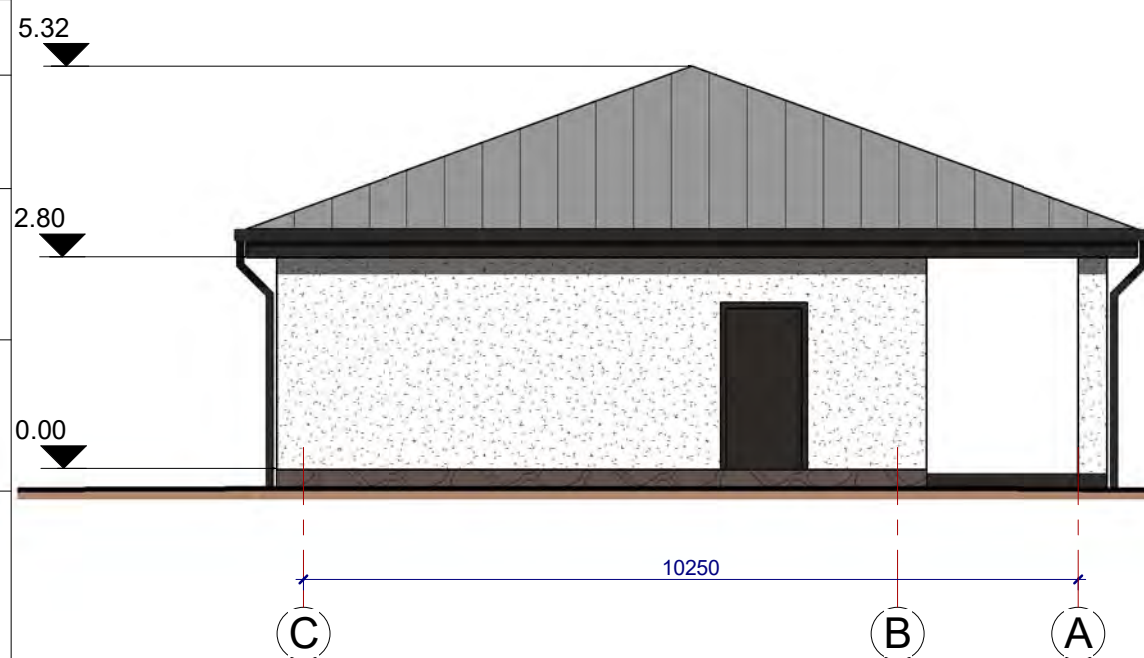

3 Fasadas tarp ašiu A-D
1 : 100

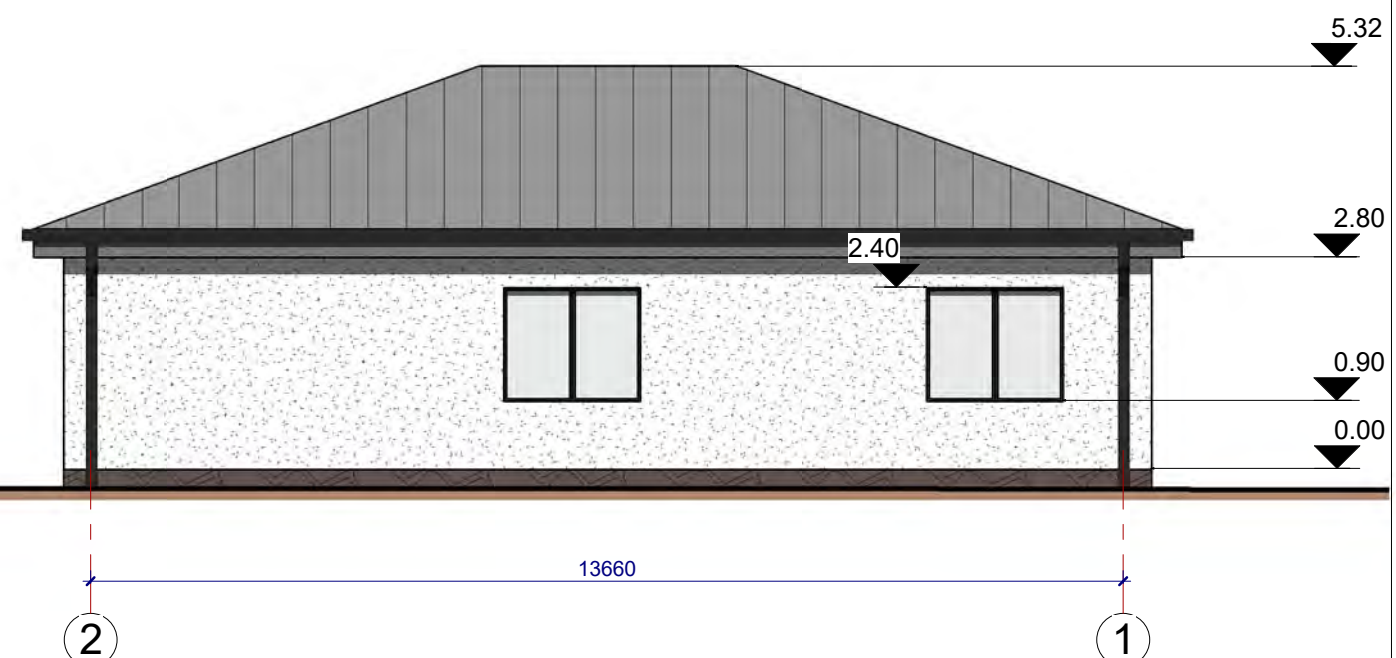

4 Fasadas tarp ašiu 9-1
1 : 100

| | |
|-------------|--|
| Patvirtinta | |
| | |

| | |
|-----------------|--|
| Registr. Nr. | |
| Parašas ir data | |
| Invent. Nr. | |

Brėžinio spausdinimo data: 2021-12-12 19:15:54

| | | | | | |
|--|----|------------|------|--|--|
| UAB "ŽALI NAMAI LT" ĮM.K. 303289520 | | | | Gyvenamosios(vieno buto) paskirties pastato Aleknaičių g. 2, Žadvainių k., Joniškio r. sav. rekonstravimo projektas | |
| A1542 | PV | K.OSECKYTĖ | 2021 | Laida | |
| | | | | 0 | |
| | | | | Fasadai tarp ašiu 1-2, A-C, C-A, 2-1 | |
| PP | | | | Lapas | |
| Statytojas: O.B. | | | | Lapų | |
| TDP-2109 SA 3 | | | | 10 | |




| | | |
|-------------|--|--|
| Patvirtinta | | |
| | | |
| | | |

Registr. Nr.

Parašas ir data

Invent. Nr.

| | | | | | | | | |
|---|---------------------|------------|--|------|---|-------|-------|-------|
|  | | | | | Gyvenamosios(vieno buto) paskirties pastato Aleknaičių g. 2, Žadvainių k., Joniškio r. sav. rekonstravimo projektas | | | |
| A1542 | PV | K.OSECKYTĖ | | 2021 | 3D vaizdai | | | Laida |
| | | | | | | | | 0 |
| PP | Statytojas: O.B. | | | | TDP-2109 | SA 10 | Lapas | Lapų |
| | | | | | | | | 10 |