


Keičiama pastato paskirtis į gyvenamąją

Patvirtinta	

Registr. Nr.

Parašas ir data

				
A1542	PV	K.OSECKYTĖ		2022
Invent. Nr. SPP Statytojas: J.R.				


Pagalbinio ūkio pastatų paskirties keitimo į gyvenamosios (vieno buto) paskirties Vieštarlo g. 15, Jonišchio m. sav. projektas			
Sklypo schema			Laida 0
SPP-2236 GP1			Lapas Lapų 10

Patvirtinta	

Registr. Nr.

Parašas ir data

Invent. Nr.

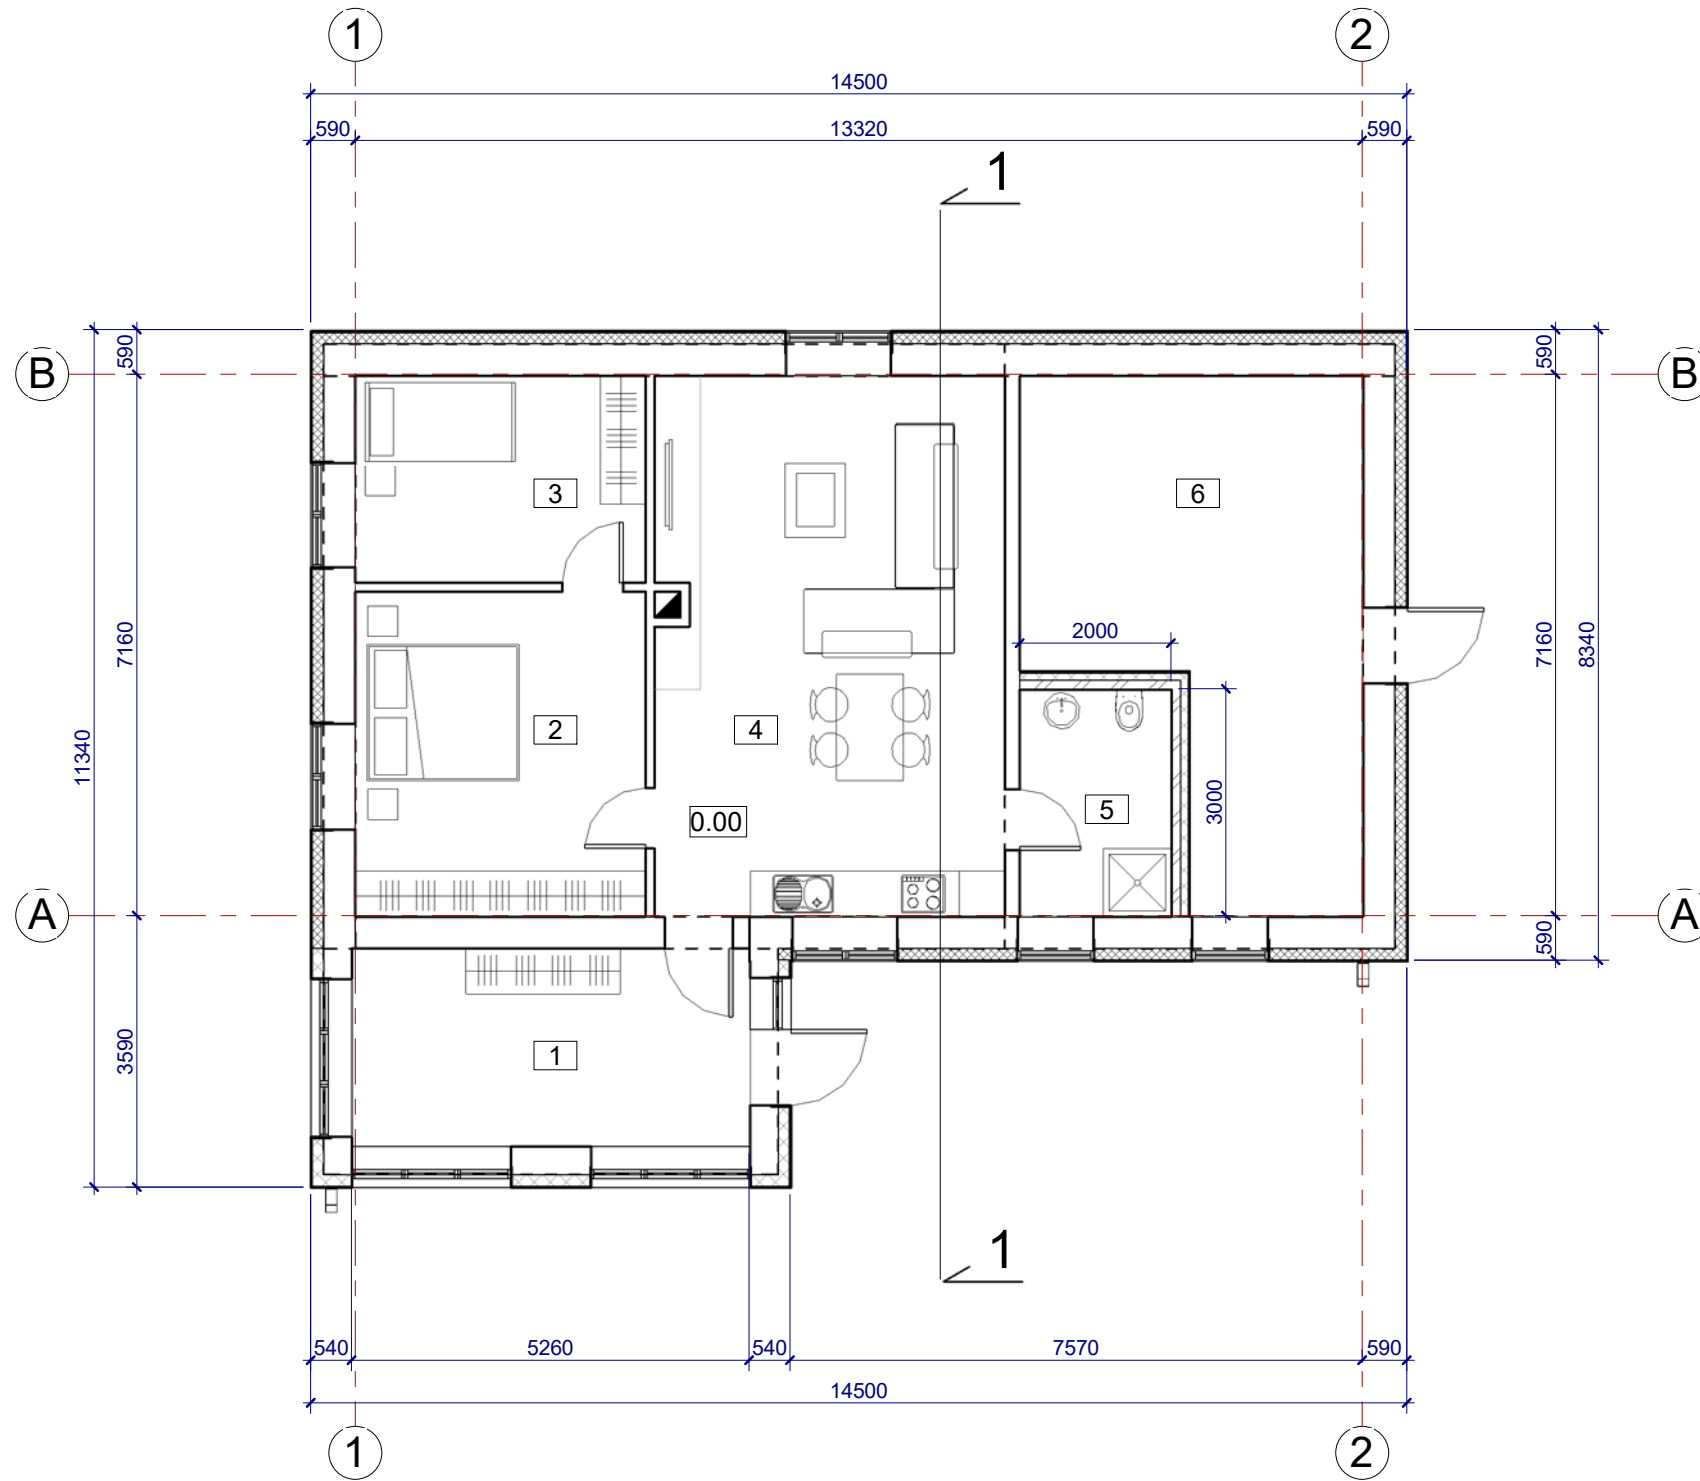

Pirmo aukšto patalpų eksplikacija		
Nr.	Patalpos pavadinimas	Plotas
1	Tambūras	13.83 m ²
2	Kambarys	16.43 m ²
3	Kambarys	10.53 m ²
4	Svetainė-virtuvė	32.96 m ²
5	Vonia	6.00 m ²
6	Pagalbinė patalpa	25.18 m ²
		104.93 m ²

UAB "ŽALI NAMAI LT" ĮM.K. 303289520				Pagalbinio ūkio pastatų paskirties keitimo į gyvenamosios (vieno buto) paskirties Vieštarčio g. 15, Joniškio m. sav. projektas	
A1542	PV	K.OSECKYTĖ	2022	Laida	
				0	
				Pirmo aukšto planas	
SPP				Lapas	
Statytojas: J.R.				Lapų	
SPP-2236 SA 1				10	


Brėžinio spausdinimo data: 2022-09-19 15:35:26

Patvirtinta	


Registr. Nr.

Parašas ir data


Invent. Nr.

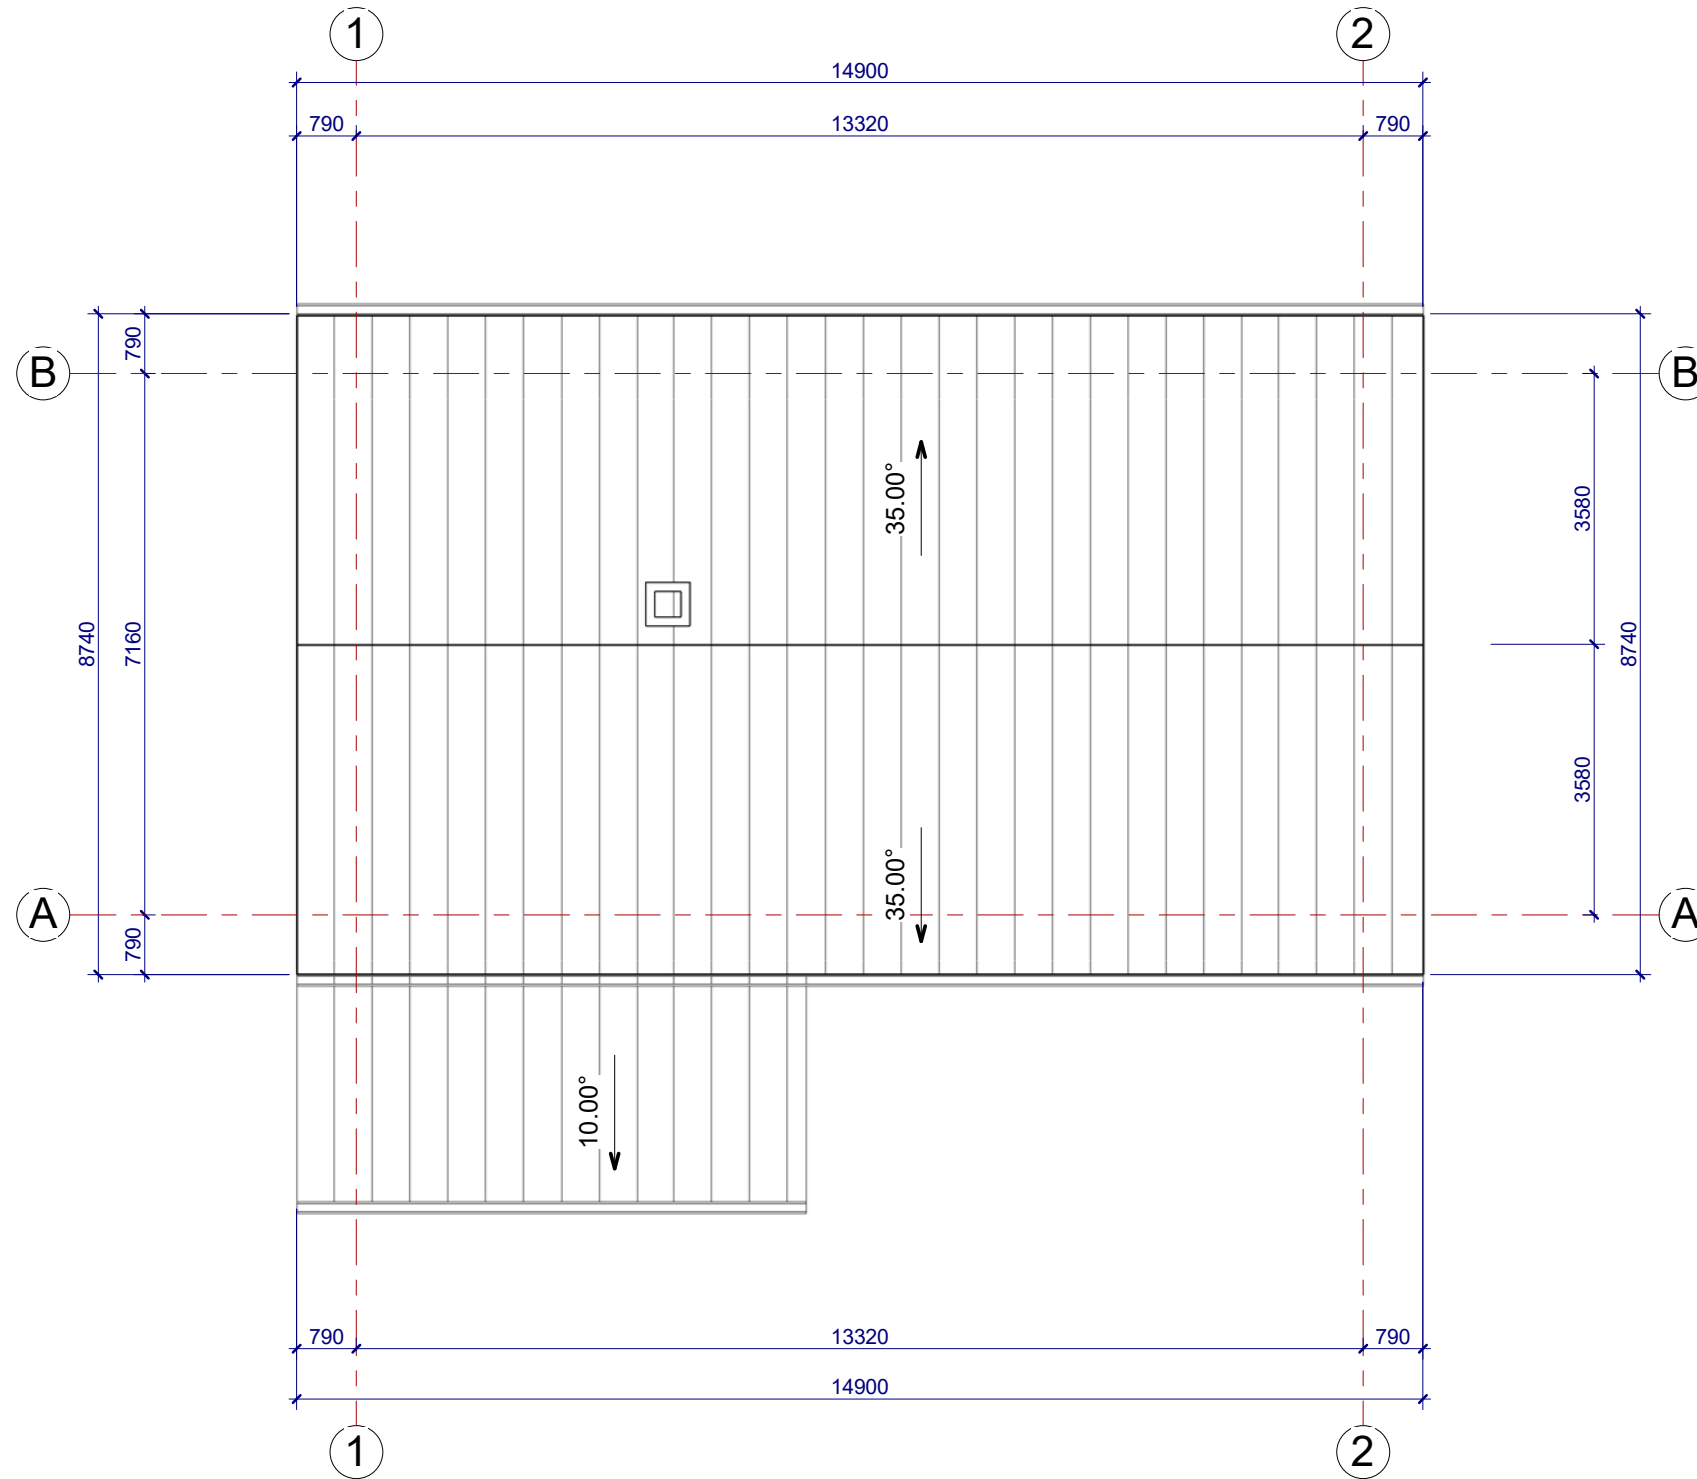


UAB "ŽALI NAMAI LT" ĮM.K. 303289520				Pagalbinio ūkio pastatų paskirties keitimo į gyvenamosios (vieno buto) paskirties Vieštarčio g. 15, Joniškio m. sav. projektas	
A1542	PV	K.OSECKYTĖ	2022	Stogo planas	
				Laida	0
SPP				Statytojas: J.R.	SPP-2236 SA 2
				Lapas	Lapų
					10

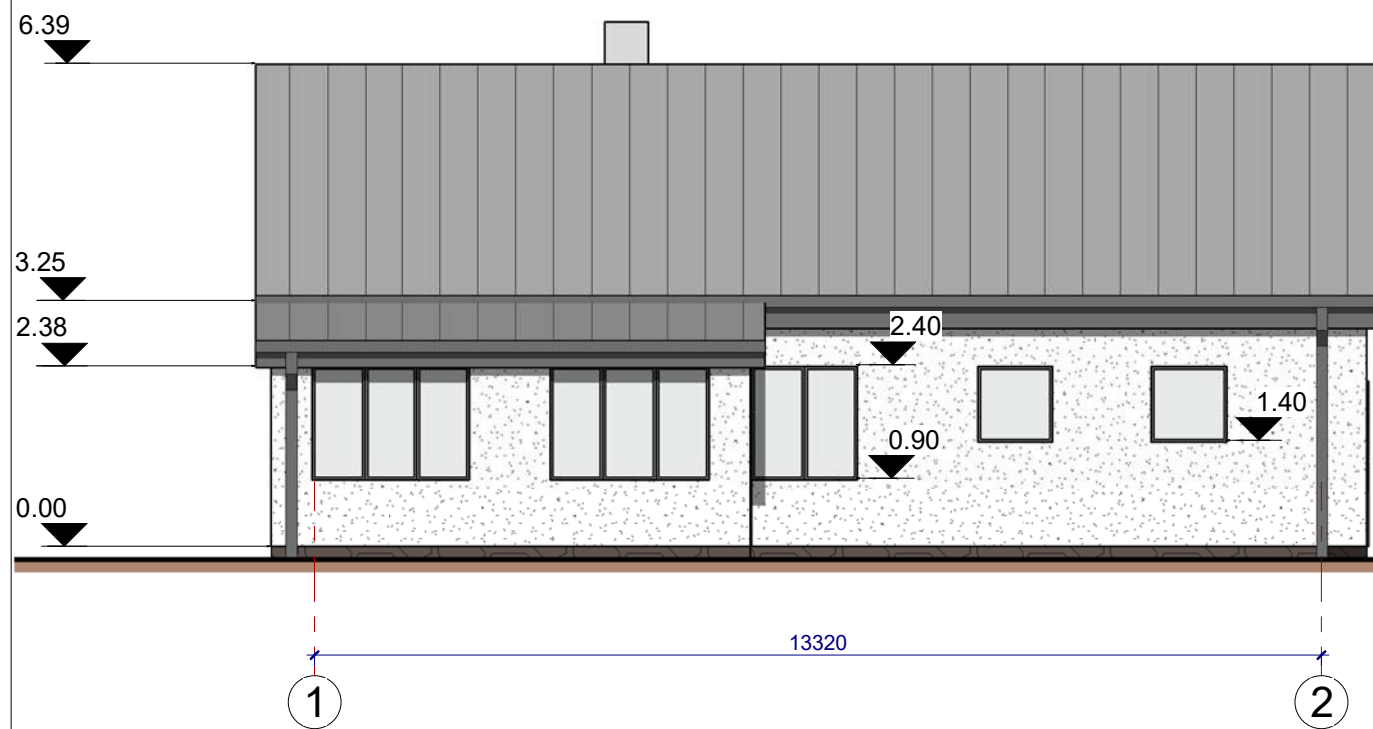


1 Fasadas tarp ašiu 1-2
1 : 100

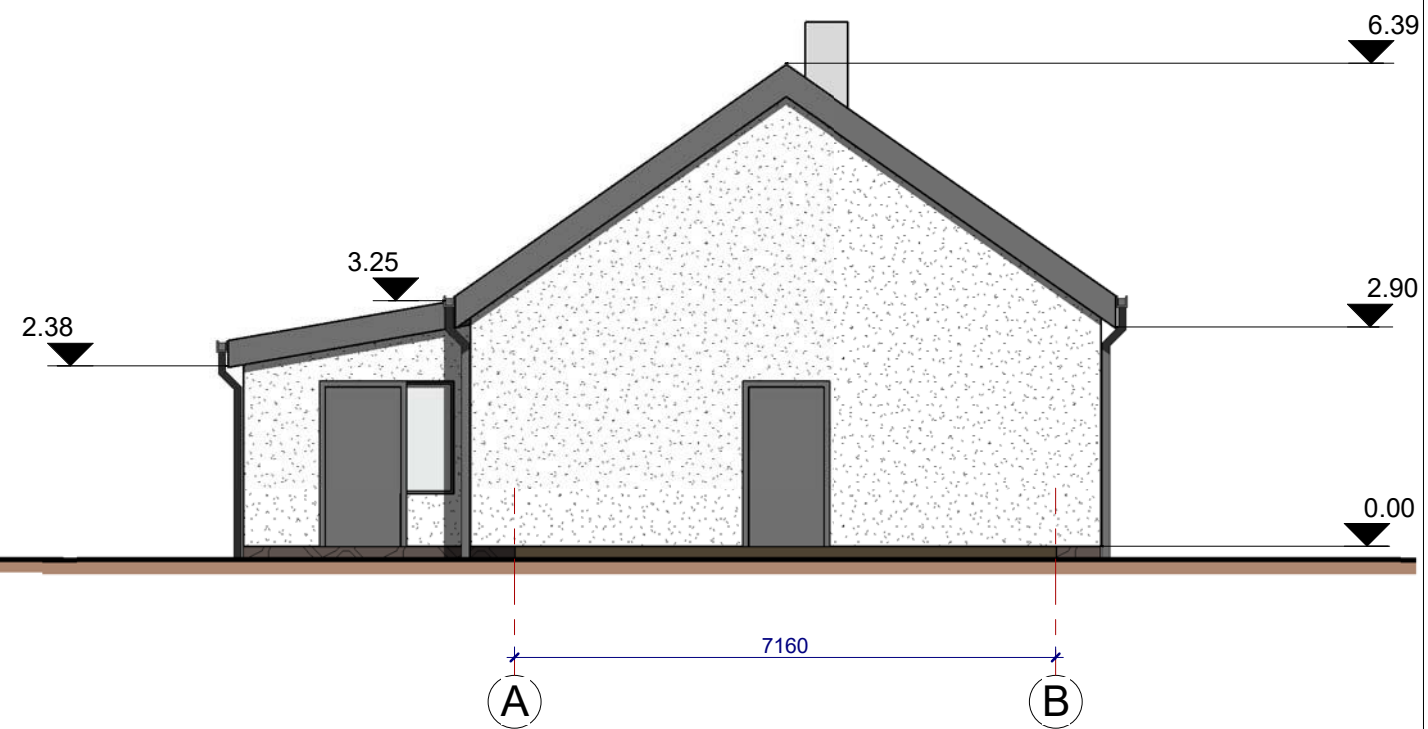

2 Fasadas tarp ašiu A-B
1 : 100

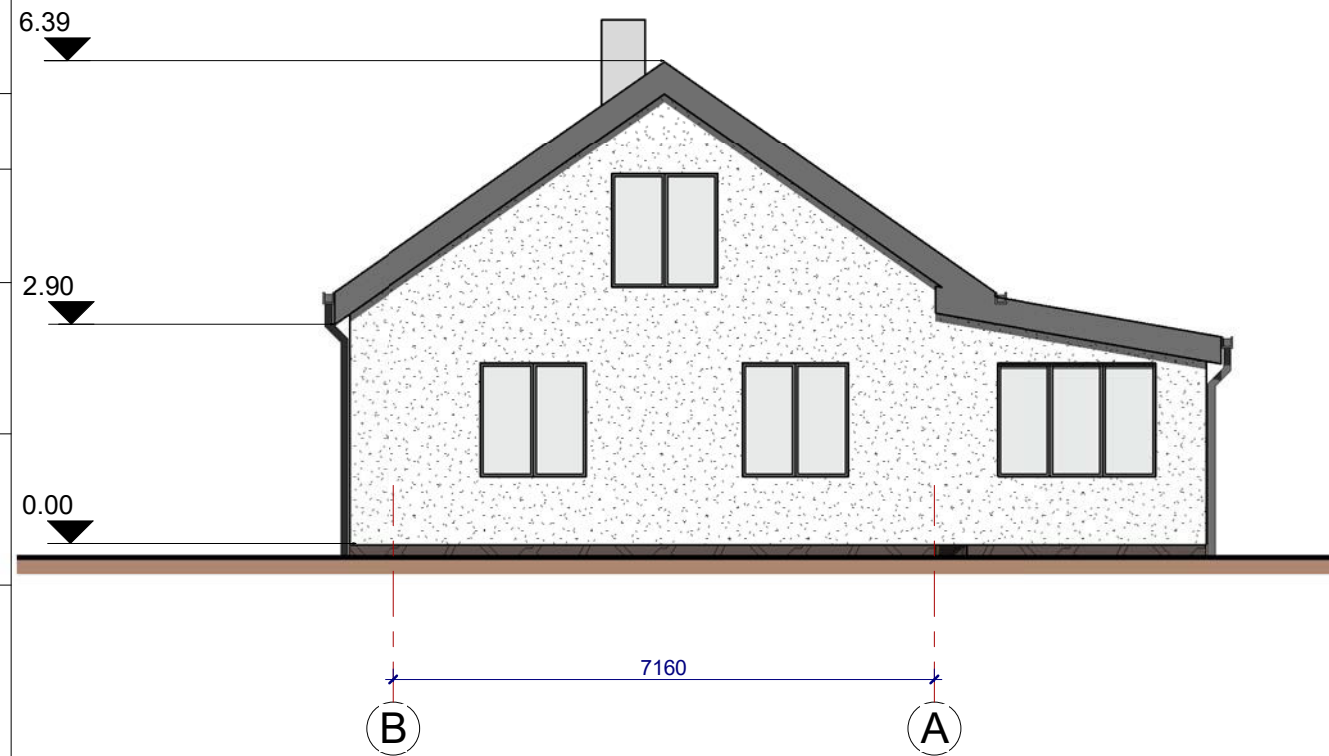

3 Fasadas tarp ašiu B-A
1 : 100

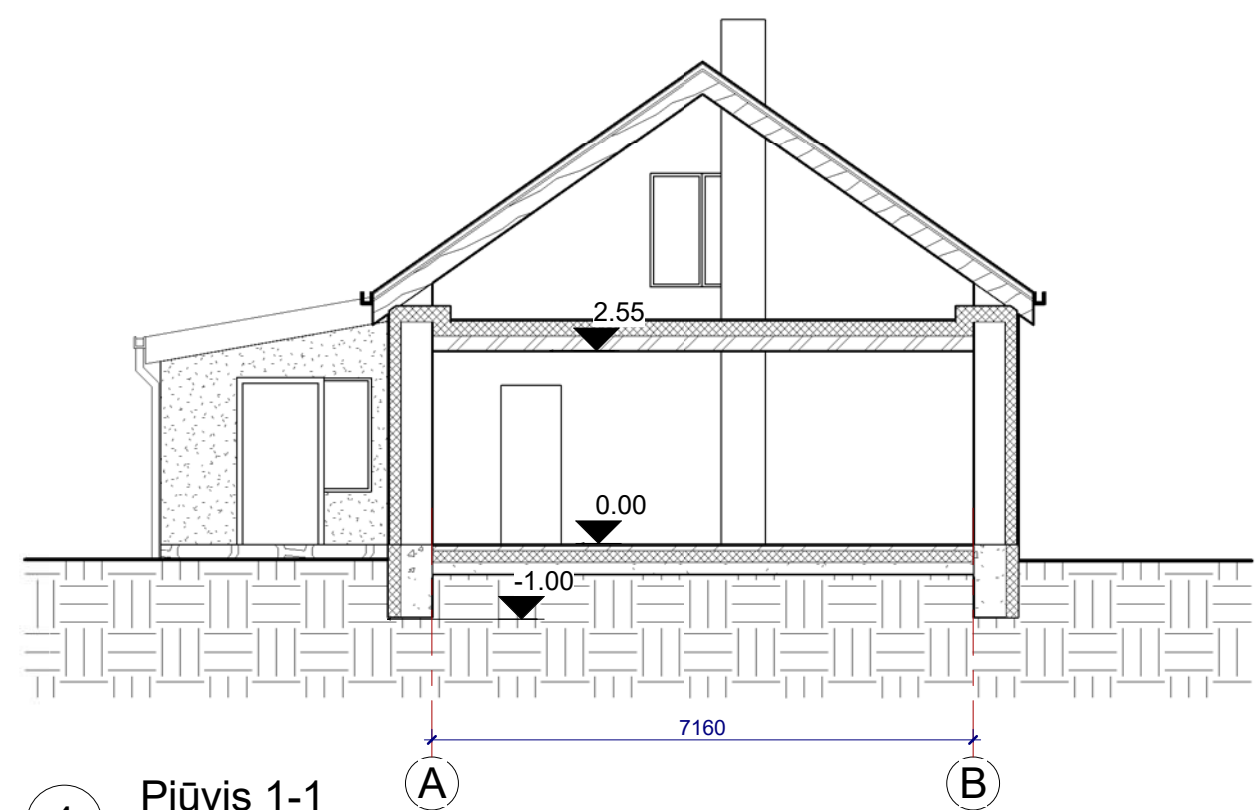

4 Pjūvis 1-1
1 : 100

Patvirtinta			
Registr. Nr.			
Parašas ir data			
Invent. Nr.			

Brėžinio spausdinimo data: 2022-09-19 15:35:28

UAB "ŽALI NAMAI LT" ĮM.K. 303289520				Pagalbinio ūkio pastatų paskirties keitimo į gyvenamosios (vieno buto) paskirties Viešartų g. 15, Joniškio m. sav. projektas	
A1542	PV	K.OSECKYTĖ	2022	Laida	
				0	
				Fasadai tarp ašiu 1-2, A-B, B-A, pjūvis 1-1	
SPP	Statytojas: J.R.			SPP-2236	SA 3
					10