


OBJEKTO VIETOVĖS SCHEMA

„Joniškio rajone esančių, valstybei nuosavybės teise priklausančių blogos būklės melioracijos inžinerinių statinių rekonstravimo darbai“

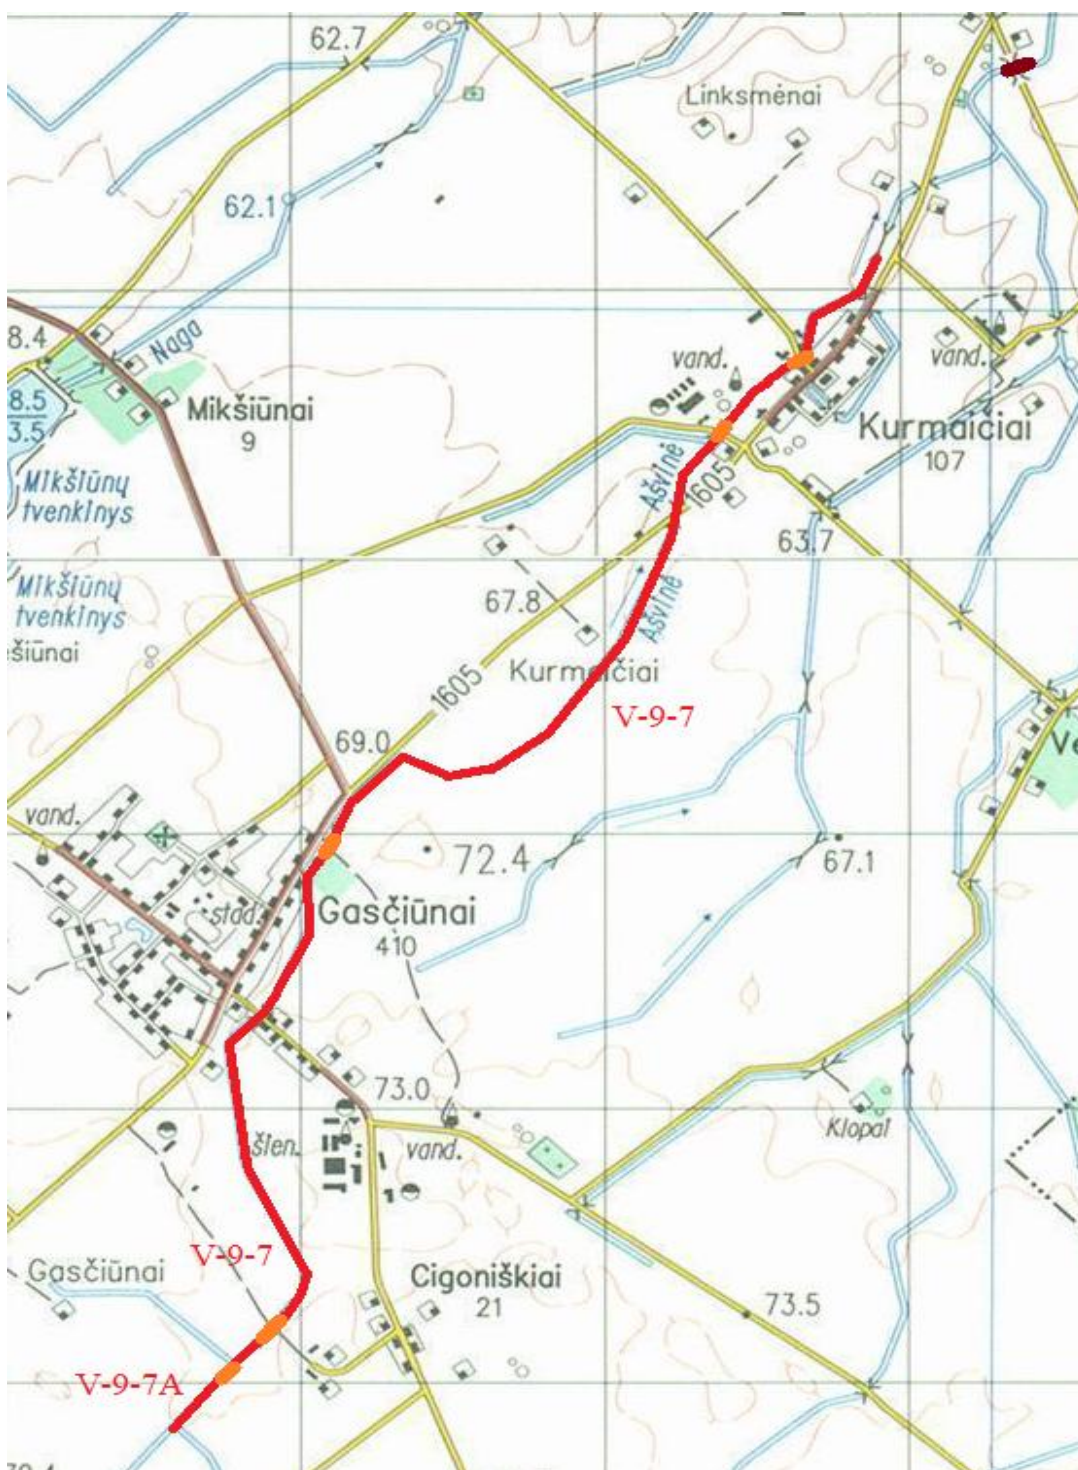

— Griovių rekonstrukcija, — Pralaidų rekonstrukcija, — Tilto rekonstrukcija